



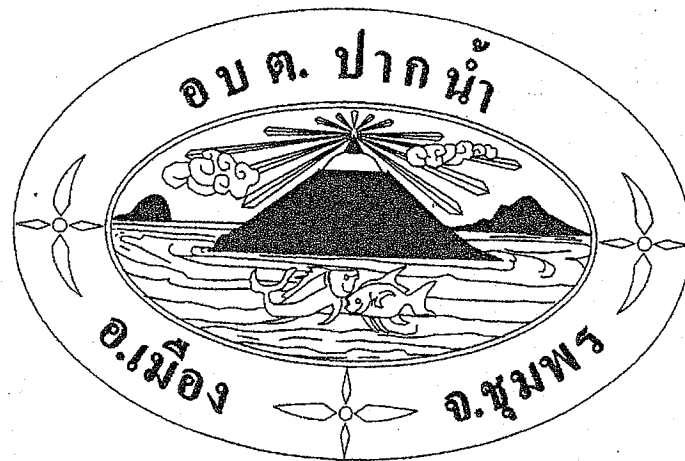

โครงการก่อสร้างถนนหินคลุกบดอัดแน่น ซอยมัทรี 12 (ช่วงที่ 2)
หมู่ที่ 10 บ้านมัทรี ตำบลปากน้ำ อำเภอเมือง จังหวัดชุมพร

องค์การบริหารส่วนตำบลปากน้ำ กรมส่งเสริมการปกครองท้องถิ่น

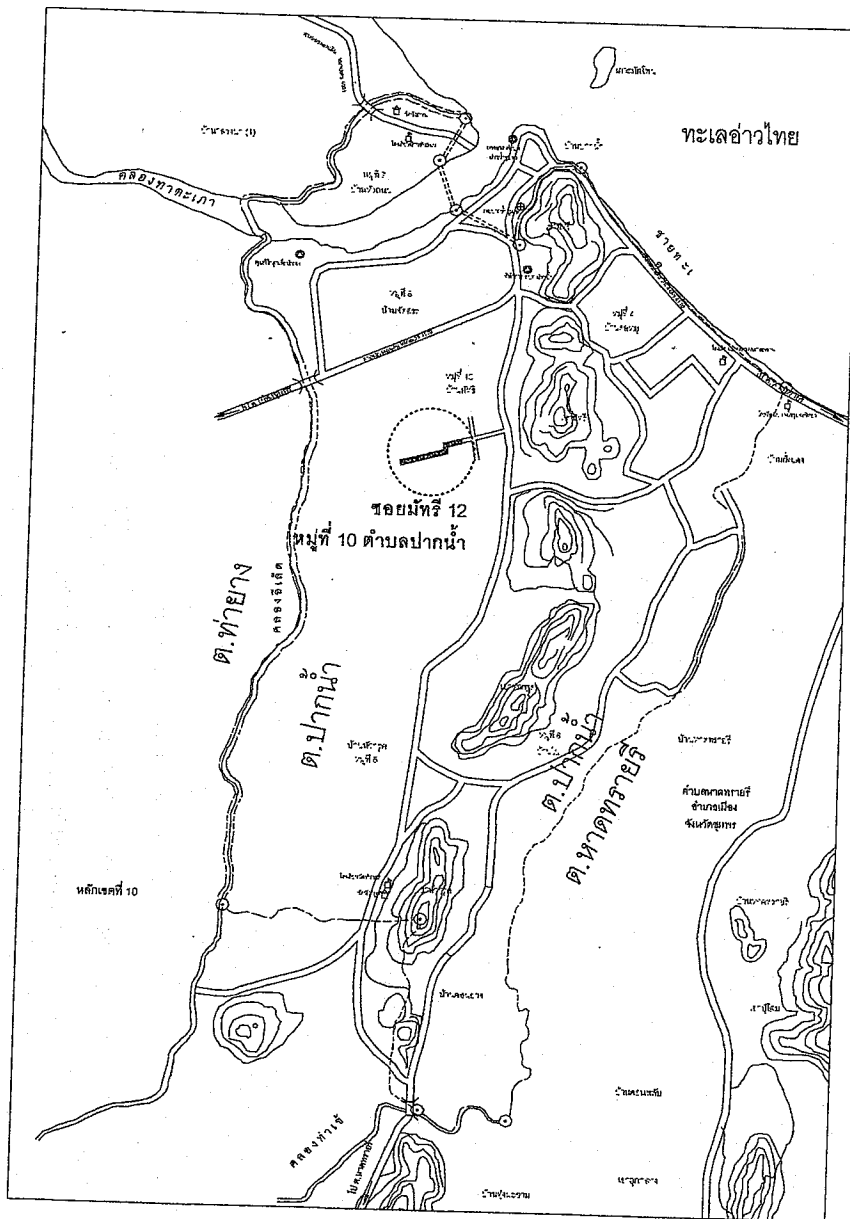

แผนที่สังเขป

รายการประกอบแบบ

1. การดำเนินการก่อสร้างทุกขั้นตอนจะต้องแจ้งให้ผู้ควบคุมงานของผู้ว่าจ้างทราบก่อนล่วงหน้า และจะดำเนินการก่อสร้างได้ เมื่อได้รับความเห็นชอบจากผู้ควบคุมงานของผู้ว่าจ้างเท่านั้น
2. ก่อนดำเนินการก่อสร้าง ผู้รับจ้างจะต้องทำการปรับพื้นที่และขจัดเศษวัสดุ ที่ไม่เหมาะสม ผู้รับจ้างจะต้องทำการเคลื่อนย้ายด้วยความระมัดระวัง ความเสียหายและค่าใช้จ่าย ผู้รับจ้างจะเป็นผู้รับผิดชอบทั้งหมด
3. ในกรณีเกิดปัญหาหรือเกิดการเปลี่ยนแปลงใด ๆ ให้อยู่ในดุลยพินิจของผู้ควบคุมงานของผู้ว่าจ้าง และคณะกรรมการตรวจการจ้าง โดยคำนึงถึงความถูกต้องตามหลักวิชาการและประโยชน์ของทางราชการเป็นหลัก
4. ในกรณีที่จำเป็นผู้รับจ้างจะต้องจัดหาวัสดุและดำเนินการก่อสร้างเพิ่มเติมจากรายการในสัญญา เพื่อให้สำเร็จสมบูรณ์ตามวัตถุประสงค์ของโครงการโดยไม่คิดค่าใช้จ่ายใด ๆ เพิ่มเติม
5. ก่อนส่งมอบงานผู้รับจ้างจะต้องปรับพื้นที่หน้างานและบริเวณรอบ ๆ ให้เรียบร้อยพร้อมที่จะใช้งาน

หมายเหตุ

พัสดุประเภทวัสดุหรือครุภัณฑ์ที่ใช้ในงานก่อสร้างต้องเป็นพัสดุที่ผลิตภายในประเทศ ตามเงื่อนไขดังนี้

1. วัสดุหรือครุภัณฑ์ที่ใช้ในงานก่อสร้างต้องเป็นพัสดุที่ผลิตภายในประเทศไม่น้อยกว่าร้อยละ 60 ของมูลค่าพัสดุที่จะใช้ในงานก่อสร้างทั้งหมดตามสัญญา

2. เหล็กที่ใช้ในงานก่อสร้างต้องใช้เหล็กที่ผลิตภายในประเทศไม่น้อยกว่าร้อยละ 90

ของปริมาณเหล็กที่ต้องใช้ทั้งหมดตามสัญญา

ผู้รับจ้างจะต้องจัดทำแผนการใช้พัสดุที่ผลิตภายในประเทศ (ตามข้อ 1 และ 2) ภายใน 30 วัน นับถัดจากวันที่ได้ลงนามสัญญา เพื่อให้คณะกรรมการตรวจรับพัสดุพิจารณาต่อไป

รายละเอียดโครงการ

โครงการก่อสร้างถนนหินคลุกบดอัดแน่น ขอยมีทรี 12 (ช่วงที่ 2) หมู่ที่ 10 ตำบลปากน้ำ อำเภอเมือง จังหวัดชุมพร เพื่อจ่ายเป็นค่า ก่อสร้างถนนหินคลุกบดอัดแน่นขนาด กว้าง 4.00 เมตร ยาว 350 เมตร หน้า 0.10 เมตร หรือพื้นที่ไม่น้อยกว่า 1,400 ตารางเมตร ตามแบบที่ อบต.กำหนด



องค์การบริหารส่วนตำบลปากน้ำ

โครงการก่อสร้าง
ถนนหินคลุกบดอัดแน่น
ขอยมีทรี 12 (ช่วงที่ 2)

หมู่ที่ 10 ตำบลปากน้ำ
อำเภอเมือง จังหวัดชุมพร

สำรวจ เขียนแบบ

นายโอริษฐ์ คำสิงใบ

นายช่างโอรธา

ตรวจสอบ

นายธานี เกตุบุษ

ผู้อำนวยการกองช่าง

เห็นชอบ

นางสาวจิระพันธ์ พรหมขุนทอง
ปลัดองค์การบริหารส่วนตำบลปากน้ำ

อนุมัติ

นายพงษ์พร เมืองชุมพร
นายกองค์การบริหารส่วนตำบล

แบบแปลน


แผนที่สังเขป

แบบเลขที่

2 / 2567

แผนที่

1 / 4

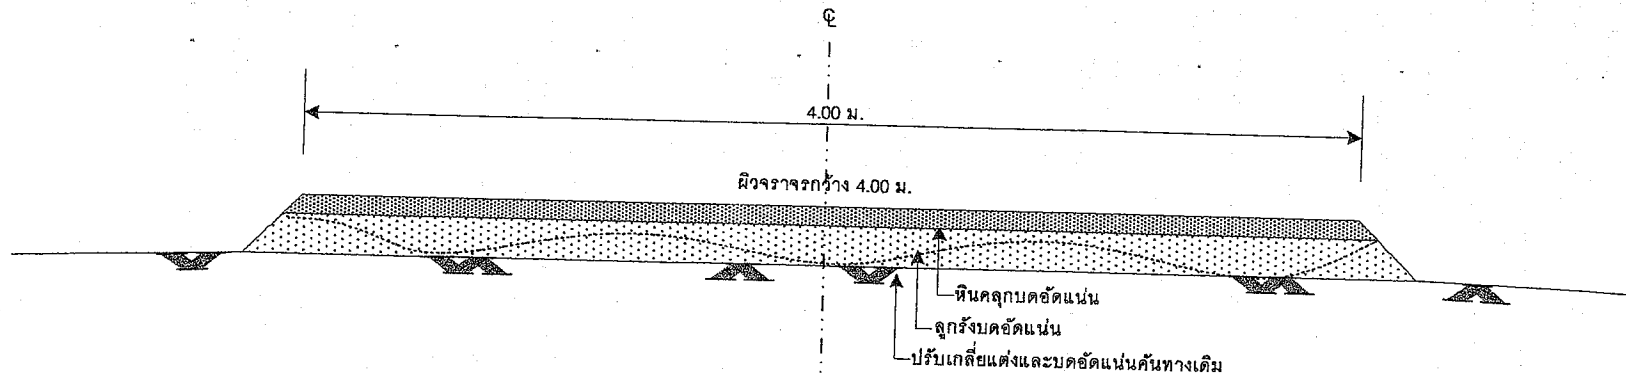

แบบขยายถนนหินคลุกบดอัดแน่น




องค์การบริหารส่วนตำบลปากน้ำ

โครงการก่อสร้าง
ถนนหินคลุกบดอัดแน่น
ซอยมัทรี 12 (ช่วงที่ 2)


หมู่ที่ 10 ตำบลปากน้ำ
อำเภอเมือง จังหวัดชุมพร

สำรวจ เขียนแบบ

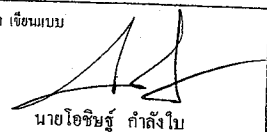
นายโอชินฐ์ คำสิงห์ใบ


นายช่างโยธา

ตรวจสอบ

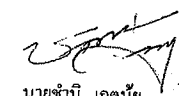
นายชานี เกตุบุญ

ผู้อำนวยการกองช่าง

เห็นชอบ

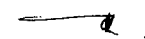

นางสาวจิระพันธุ์ พรหมบุญทอง
ปลัดองค์การบริหารส่วนตำบลปากน้ำ

อนุมัติ


นายพงษ์ศร นื่องชุมพร

นายกองค์การบริหารส่วนตำบล

แบบแสดง

แบบขยายถนนหินคลุกบดอัดแน่น

แบบเลขที่ 2 / 2567

แผ่นที่ 2 / 4

รายละเอียดประกอบแบบ

1.20 m.

2.40 m.

โครงการก่อสร้างของ.....(ชื่อองค์กรปกครองส่วนท้องถิ่น).....

โทร.....

ประเภทของสิ่งก่อสร้าง.....

ปริมาณงานก่อสร้าง (ให้ระบุรายละเอียดให้มากที่สุดเท่าที่สามารถตรวจสอบได้).....

ชื่อ ที่อยู่ หมายเลขโทรศัพท์ ผู้รับจ้าง (ชื่อบุคคลและนิติบุคคล).....

ระยะเวลาเริ่มต้น.....ระยะเวลาดำเนินการ.....รวมเป็นระยะเวลา.....วัน

วงเงินงบประมาณที่ได้ตั้งไว้หรือที่ได้รับ.....

ราคากลาง ค่าก่อสร้าง.....

วงเงินค่าก่อสร้างตามที่ได้ลงนามในสัญญาจ้าง.....

ชื่อกรรมการตรวจการจ้าง และผู้ควบคุมงาน พร้อมหมายเลขโทรศัพท์.....

รายละเอียดประกอบแบบ

1. เสา พื้นป้ายทาสีเขียวทั้ง 2 ด้าน ใช้สีน้ำมัน ก่อนทาสีจริงให้ทาสีกันสนิมก่อน 2 ครั้ง
2. ตัวอักษรสีขาว
3. ขนาดตัวอักษรกำหนดตามความเหมาะสม ข้อความตามแบบที่กำหนดข้างบน
4. แผ่นเหล็กขนาดกว้าง 1.20 เมตร ยาว 2.40 เมตร
5. จุดก่อสร้างป้ายกำหนดตามความเหมาะสม ให้สามารถมองเห็นได้ชัด



องค์การบริหารส่วนตำบลปากน้ำ

โครงการก่อสร้าง
ถนนหินคลุกบดอัดแน่น
ขอยืมที่ 12 (ช่วงที่ 2)

หมู่ที่ 10 ตำบลปากน้ำ
อำเภอเมือง จังหวัดชุมพร

สำรวจ เขียนแบบ

นายโอชิษฐ์ กำลังใบ
นายช่างโอบา

ตรวจสอบ

นายธานี เกตุชัย
ผู้อำนวยการกองช่าง

เห็นชอบ

นางสาวจิระพันธุ์ พรหมขุนทอง
ปลัดองค์การบริหารส่วนตำบลปากน้ำ

อนุมัติ


นายพงษ์ธร เนืองชุมพร
นายกองค์การบริหารส่วนตำบล

แบบแสดง

รายละเอียดป้ายประชาสัมพันธ์

แบบเลขที่ 2 / 2567

แผ่นที่ 3 / 4

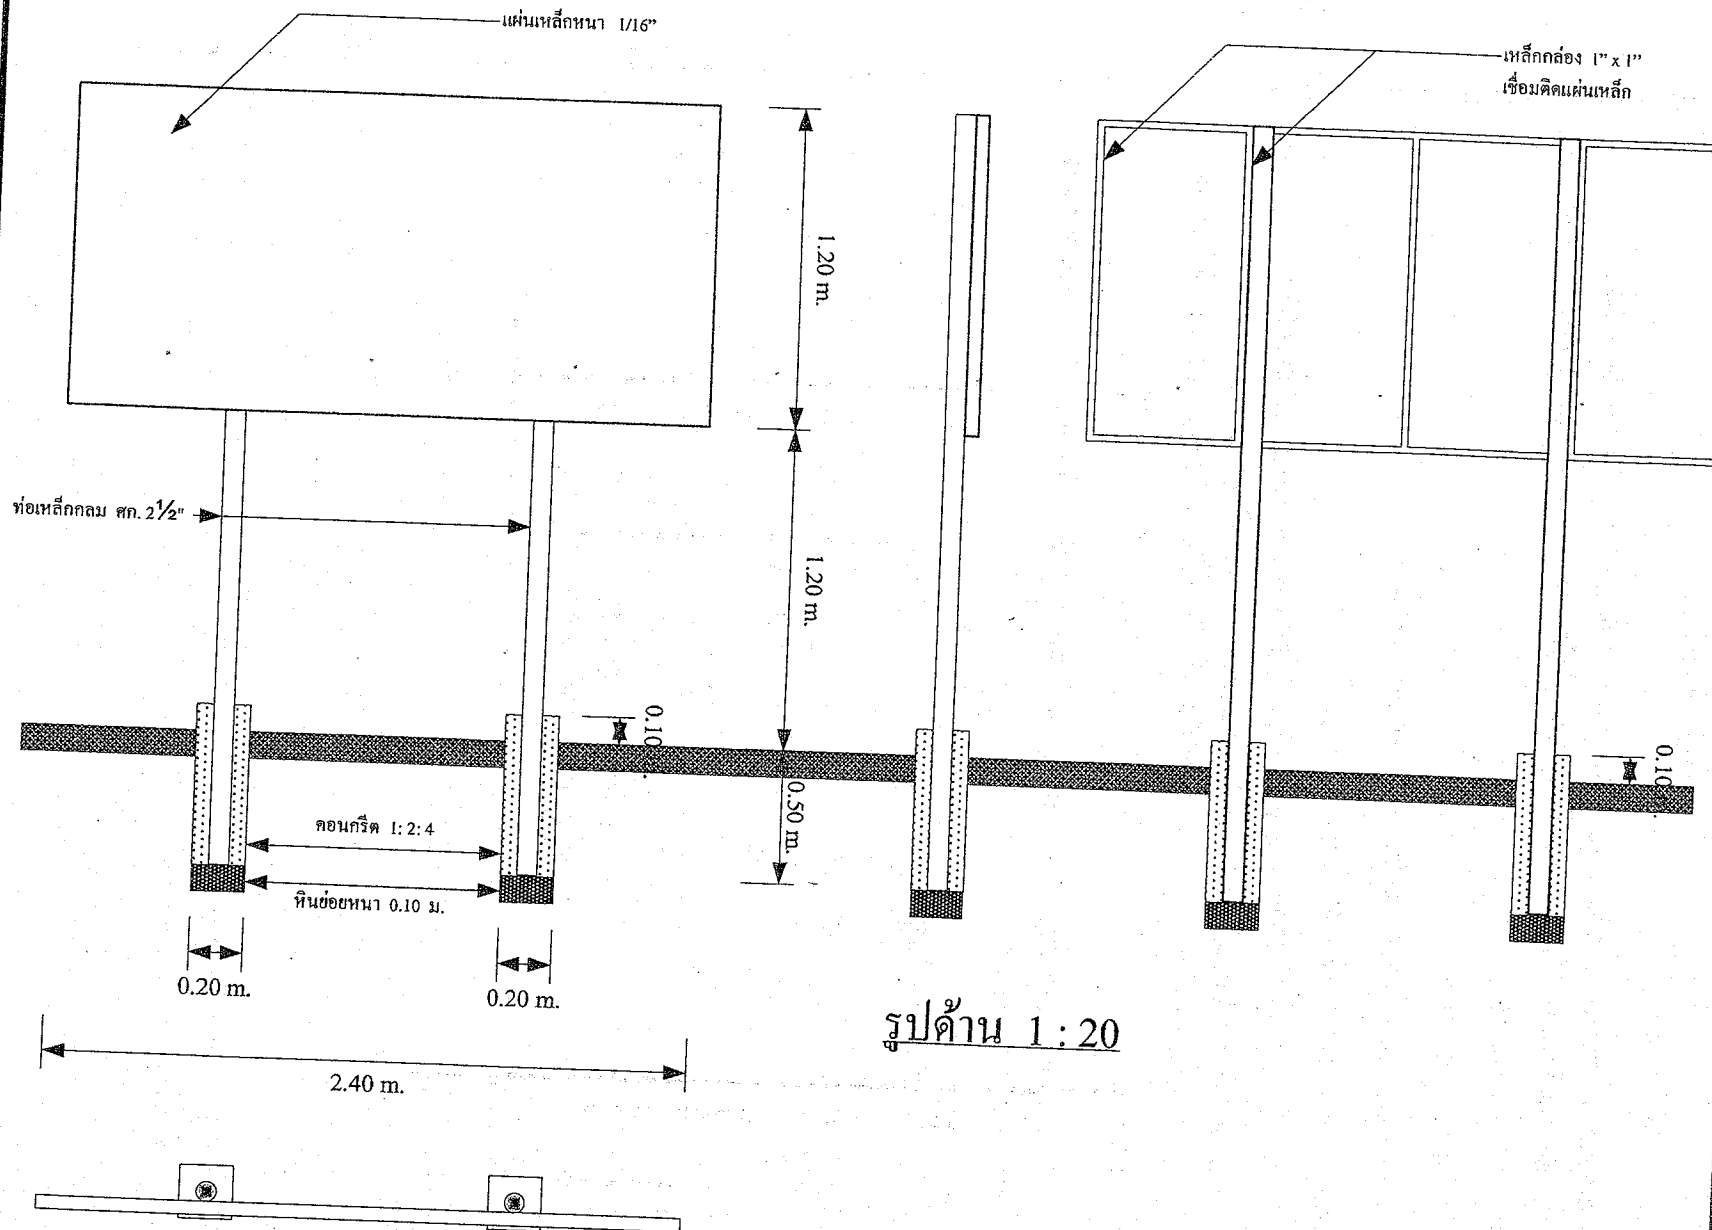

รูปด้าน 1:20

รูปแปลน 1:20



องค์การบริหารส่วนตำบลปากน้ำ

โครงการก่อสร้าง
ถนนหินคลุกบดอัดแน่น
ซอยมิตร 12 (ช่วงที่ 2)

หมู่ที่ 10 ตำบลปากน้ำ
อำเภอเมือง จังหวัดชุมพร

สำรวจ เขียนแบบ

นายโอชิษฐ์ คำสิงห์ใบ
นายช่างโยธา

ตรวจสอบ

นายธานี เกตุไธ
ผู้อำนวยการกองช่าง

เห็นชอบ

นางสาวจิระพันธุ์ พรหมขุนทอง

ปลัดองค์การบริหารส่วนตำบลปากน้ำ

อนุมัติ

นายพงษ์สร เมืองชุมพร
นายกองค์การบริหารส่วนตำบล

แบบแสดง

ขยายป้ายประชาสัมพันธุ์

แบบเลขที่ 2 / 2567

แผ่นที่ 4 / 4