



โครงการปรับปรุงผิวจราจรแอสฟัลท์ติกคอนกรีต ทางขึ้นองค์การบริหารส่วนตำบลปากน้ำ

หมู่ที่ 8 บ้านจัดสรร ตำบลปากน้ำ อำเภอเมือง จังหวัดชุมพร

องค์การบริหารส่วนตำบลปากน้ำ กรมส่งเสริมการปกครองท้องถิ่น

รายการประกอบแบบ

1. การดำเนินการก่อสร้างทุกขั้นตอนจะต้องแจ้งให้ผู้ควบคุมงานของผู้ว่าจ้างทราบก่อนล่วงหน้า และจะดำเนินการก่อสร้างได้ เมื่อได้รับความเห็นชอบจากผู้ควบคุมงานของผู้ว่าจ้างเท่านั้น
2. ก่อนดำเนินการก่อสร้าง ผู้รับจ้างจะต้องทำการปรับพื้นที่และจัดเสวยวัสดุ ที่ไม่เหมาะสม ผู้รับจ้างจะต้องทำการเคลื่อนย้ายด้วยความระมัดระวัง ความเสียหายและค่าใช้จ่าย ผู้รับจ้างจะเป็นผู้รับผิดชอบทั้งหมด
3. ในกรณีเกิดปัญหาหรือเกิดการเปลี่ยนแปลงใด ๆ ให้อยู่ในดุลยพินิจของผู้ควบคุมงานของผู้ว่าจ้าง โดยคำนึงถึงความถูกต้องตามหลักวิชาช่างและประโยชน์ของทางราชการเป็นหลัก
4. ในกรณีที่จำเป็นผู้รับจ้างจะต้องจัดหาวัสดุและดำเนินการก่อสร้างเพิ่มเติมจากรายการในสัญญาเพื่อให้สำเร็จสมบูรณ์ ตามวัตถุประสงค์ของโครงการโดยไม่คิดค่าใช้จ่ายใด ๆ เพิ่มเติม
5. ก่อนส่งมอบงานผู้รับจ้างจะต้องปรับพื้นที่ที่นํ้างานและบริเวณรอบ ๆ ให้เรียบร้อยพร้อมที่จะใช้งาน

หมายเหตุ

พัสดุประเภทวัสดุหรือครุภัณฑ์ที่ใช้ในงานก่อสร้างต้องเป็นพัสดุที่ผลิตภายในประเทศ ตามเงื่อนไขดังนี้

1. วัสดุหรือครุภัณฑ์ที่ใช้ในงานก่อสร้างต้องเป็นพัสดุที่ผลิตภายในประเทศไม่น้อยกว่าร้อยละ 60 ของมูลค่าพัสดุที่ใช้ในงานก่อสร้างทั้งหมดตามสัญญา

2. เหล็กที่ใช้ในงานก่อสร้างต้องใช้เหล็กที่ผลิตภายในประเทศไม่น้อยกว่าร้อยละ 90 ของปริมาณเหล็กที่ต้องใช้ทั้งหมดตามสัญญา

ผู้รับจ้างจะต้องจัดทำแผนการใช้พัสดุที่ผลิตภายในประเทศ (ตามข้อ 1 และ 2) ภายใน 30 วัน นับถัดจากวันที่ได้ลงนามสัญญา เพื่อให้คณะกรรมการตรวจรับพัสดุพิจารณาต่อไป

รายละเอียดโครงการ:

โครงการปรับปรุงผิวจราจรแอสฟัลติกคอนกรีต ทางขึ้นองค์การบริหารส่วนตำบลปากน้ำ หมู่ที่ 8 ตำบลปากน้ำ อำเภอเมือง จังหวัดชุมพร เพื่อจ่ายเป็นค่าวัสดุผิวจราจรเดิมแล้วผิวจราจรคอนกรีตเสริมเหล็ก กว้าง 8.40 เมตร ยาว 15.00 เมตร หนา 0.15 เมตร หรือพื้นที่ไม่น้อยกว่า 126 ตารางเมตร วางท่อระบายน้ำ ขนาด Ø 1.00 เมตร (มอก.) จำนวน 14 ท่อน และวางระบายน้ำขนาดกว้าง 0.60 เมตร ลึกไม่น้อยกว่า 0.30 เมตร ยาว 8.40 เมตร ตามแบบที่ อบต.กำหนด

แผนที่สังเขป



องค์การบริหารส่วนตำบลปากน้ำ

โครงการปรับปรุงผิวจราจรแอสฟัลติกคอนกรีต ทางขึ้น อบต. ปากน้ำ

หมู่ที่ 8 ตำบลปากน้ำ
อำเภอเมือง จังหวัดชุมพร


สำรวจ เขียนแบบ



นายไฉวิชญ์ กำลังใจ

นายช่างโอรา

ตรวจสอบ

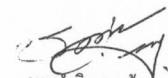

นายธานี เกตบุญ

ผู้อำนวยการกองช่าง

เห็นชอบ

นางสาวจิระพันธุ์ พรหมขุนทอง
ปลัดองค์การบริหารส่วนตำบลปากน้ำ

อนุมัติ



นายพงษ์ธร เนื่องชุมพร
นายกองค์การบริหารส่วนตำบล

แบบแสดง


แผนที่สังเขป

แบบเลขที่


13 / 2567

แผนที่

1 / 6

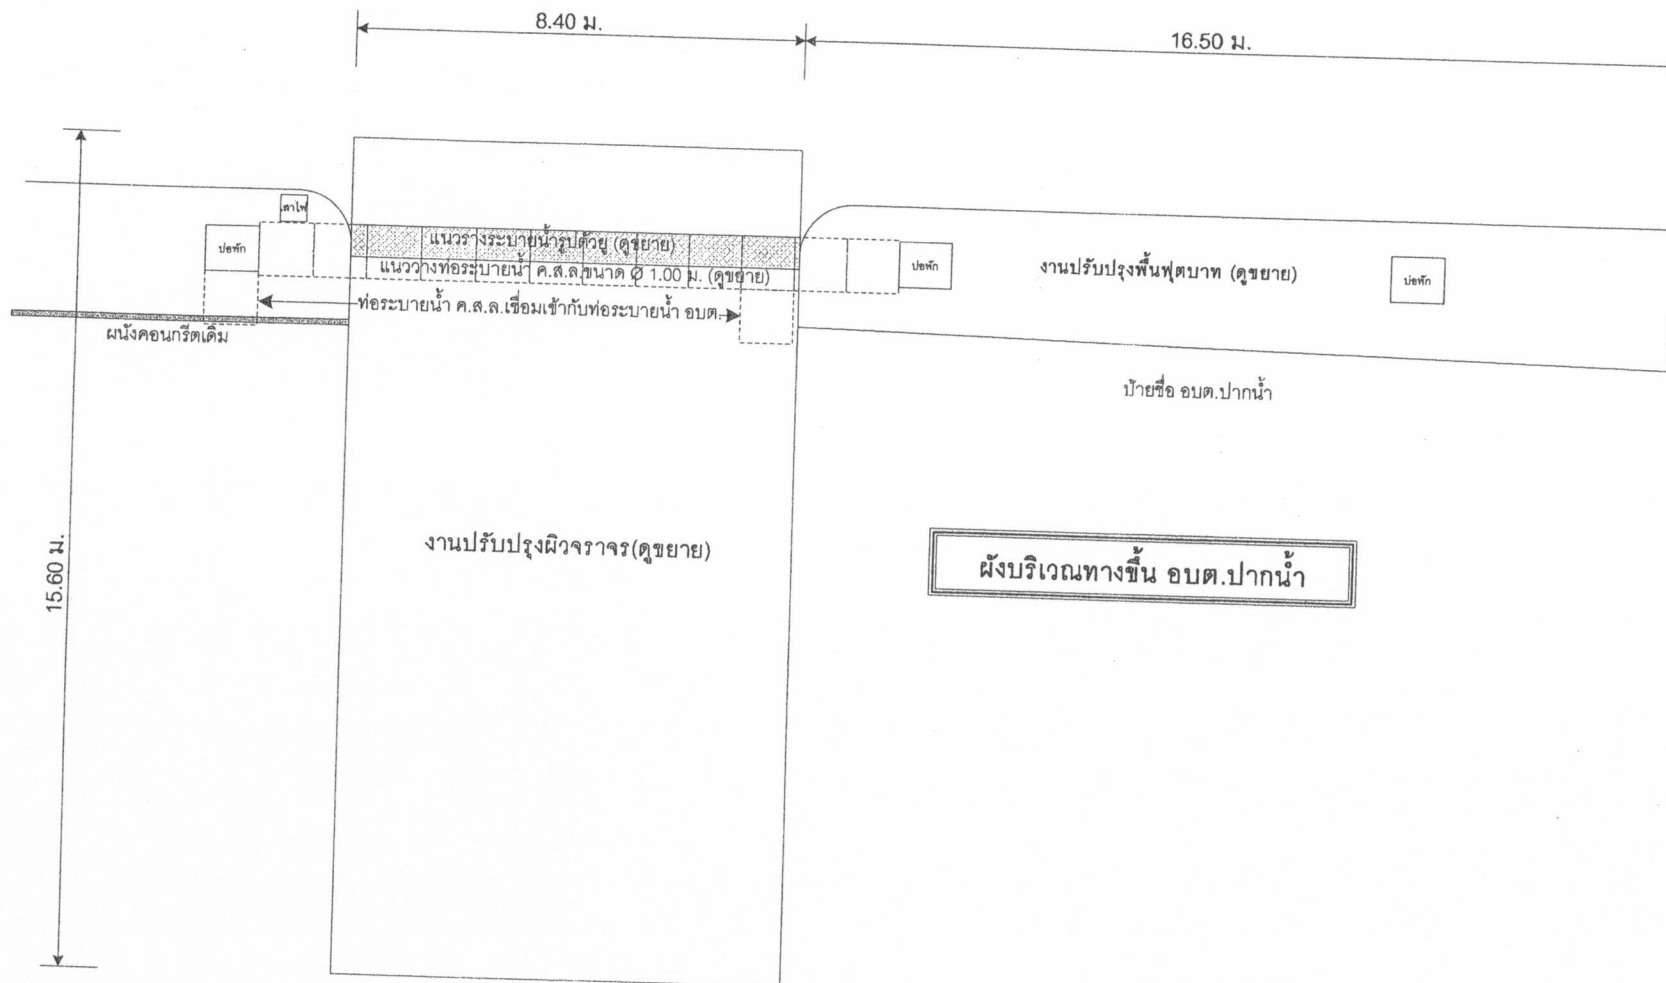

ขยายวางท่อระบายน้ำ ค.ส.ล. 1:20

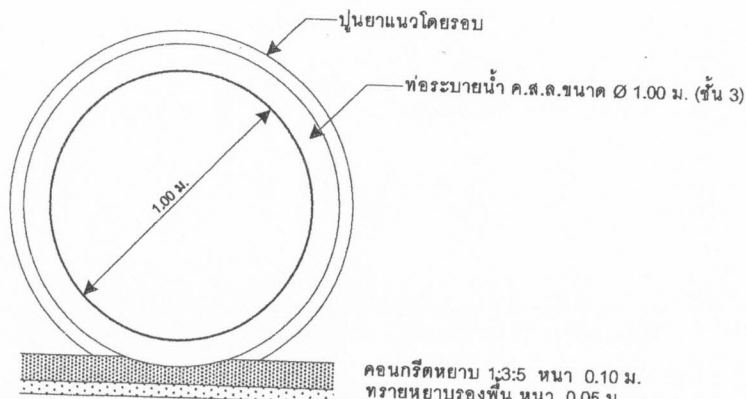

องค์การบริหารส่วนตำบลปากน้ำ

โครงการปรับปรุงผิวจราจรแอสฟัลท์
ตึกคอนกรีต ทางขึ้น อบต. ปากน้ำ

หมู่ที่ 8 ตำบลปากน้ำ
อำเภอเมือง จังหวัดชุมพร

สำรวจ เขียนแบบ

นายโอษิมฐ์ กำลังใบ
นายช่างโยธา

ตรวจสอบ

นายชำนาญ เกตุบุญ
ผู้อำนวยการกองช่าง

เห็นชอบ

นางสาวจิระพันธุ์ พรหมขุนทอง
ปลัดองค์การบริหารส่วนตำบลปากน้ำ

อนุมัติ


นายพงษ์ธร เนื่องชุมพร
นายกองค์การบริหารส่วนตำบล

แบบแสดง

แผนที่สังเขป


แบบเลขที่ 13 / 2567

แผนที่ 2 / 6

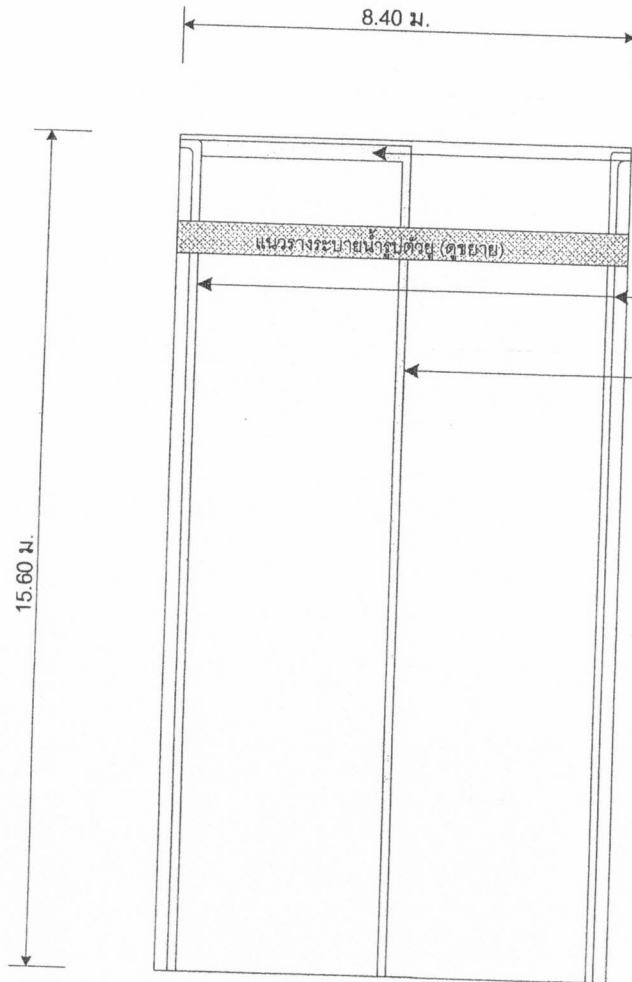

งานตีเส้นจราจร

- เส้นหยุดรถสีเทอริมพลาสติก(สีเหลือง)
ตีทับตลอดแนว กว้าง 0.30 ม.
- เส้นขอบถนนสีเทอริมพลาสติก(สีขาว)
ตีทับตลอดแนว กว้าง 0.15 ม.
- เส้นช่องแบ่งช่องจราจรสีเทอริมพลาสติก(สีเหลือง)
ตีทับตลอดแนว กว้าง 0.15 ม.

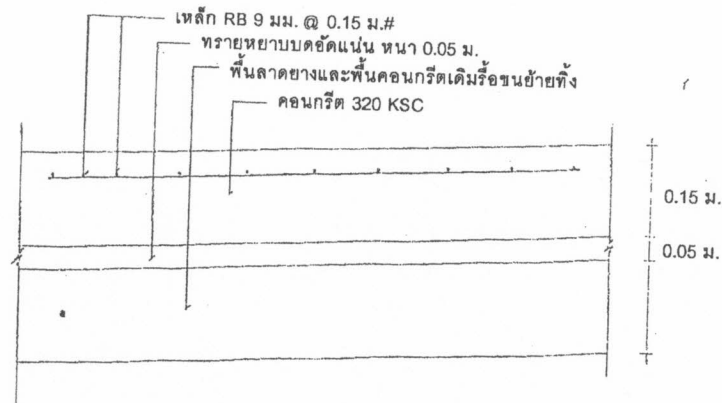

ขยายงานปรับปรุงผิวจราจร



องค์การบริหารส่วนตำบลปากน้ำ

โครงการปรับปรุงผิวจราจรแอสฟัลท์
ติกคอนกรีต ทางขึ้น อบต. ปากน้ำ

หมู่ที่ 8 ตำบลปากน้ำ
อำเภอเมือง จังหวัดชุมพร

สำรวจ เขียนแบบ

นายไวยัญญ์ กำลังใจ

นายช่างโยธา

ตรวจสอบ

นายธานี เกตุบุญ

ผู้อำนวยการกองช่าง

เห็นชอบ

นางสาวจิระพันธุ์ พรหมขุนทอง
ปลัดองค์การบริหารส่วนตำบลปากน้ำ

อนุมัติ

นายพงษ์ธร เนื่องชุมพร

นายกองค์การบริหารส่วนตำบล

แบบแสดง

ขยายงานปรับปรุงผิวจราจร

แบบเลขที่ 13 / 2567

แผ่นที่ 4 / 6

รายละเอียดประกอบแบบ

2.40 m.

1.20 m.

โครงการก่อสร้างของ.....(ชื่อองค์กรปกครองส่วนท้องถิ่น).....
 โทร.....

ประเภทของสิ่งก่อสร้าง.....

ปริมาณงานก่อสร้าง (ให้ระบุรายละเอียดให้มากที่สุดเท่าที่สามารถตรวจสอบได้).....

ชื่อ ที่อยู่ หมายเลขโทรศัพท์ ผู้รับจ้าง (ชื่อบุคคลและนิติบุคคล).....

ระยะเวลาเริ่มต้น.....ระยะเวลาดำเนินการ.....รวมเป็นระยะเวลา.....วัน

วงเงินงบประมาณที่ได้ตั้งไว้หรือที่ได้รับ.....

ราคากลาง ค่าก่อสร้าง.....

วงเงินค่าก่อสร้างตามที่ได้อนุมัติในสัญญาจ้าง.....

ชื่อกรรมการตรวจการจ้าง และผู้ควบคุมงาน พร้อมหมายเลขโทรศัพท์.....

รายละเอียดประกอบแบบ

1. เสาพื้นป้ายทาสีเขียวทั้ง 2 ด้าน ใช้สีน้ำมัน ก่อนทาสีจริงให้ทาสีกันสนิมก่อน 2 ครั้ง
2. ตัวอักษรสีขาว
3. ขนาดตัวอักษรกำหนดตามความเหมาะสม ข้อความตามแบบที่กำหนดข้างบน
4. แผ่นเหล็กขนาดกว้าง 1.20 เมตร ยาว 2.40 เมตร
5. จุดก่อสร้างป้ายกำหนดตามความเหมาะสม ให้สามารถมองเห็นได้ชัด




องค์การบริหารส่วนตำบลปากน้ำ

โครงการปรับปรุงผิวจราจรแอสฟัลท์
 ดิกลอนกรีต ทางขึ้น อบต. ปากน้ำ

หมู่ที่ 8 ตำบลปากน้ำ
 อำเภอเมือง จังหวัดชุมพร

สำรวจ เขียนแบบ

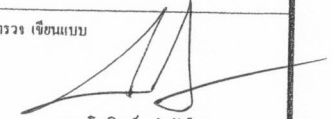


นายไฉญ์ ชัยไชยา
 นายช่างโยธา

ตรวจสอบ




นายชำนาญ เกตุบุญ
 ผู้อำนวยการกองช่าง

เห็นชอบ

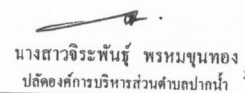

นางสาวจิระพันธุ์ พรหมขุนทอง
 ปลัดองค์การบริหารส่วนตำบลปากน้ำ

อนุมัติ

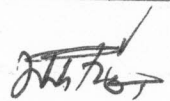


นายพงษ์ธร เนื่องชุมพร
 นายกองค์การบริหารส่วนตำบล

แบบแสดง

รายละเอียด
 ป้ายประชาสัมพันธ์

แบบเลขที่ 13 / 2567

แผ่นที่ 5 / 6

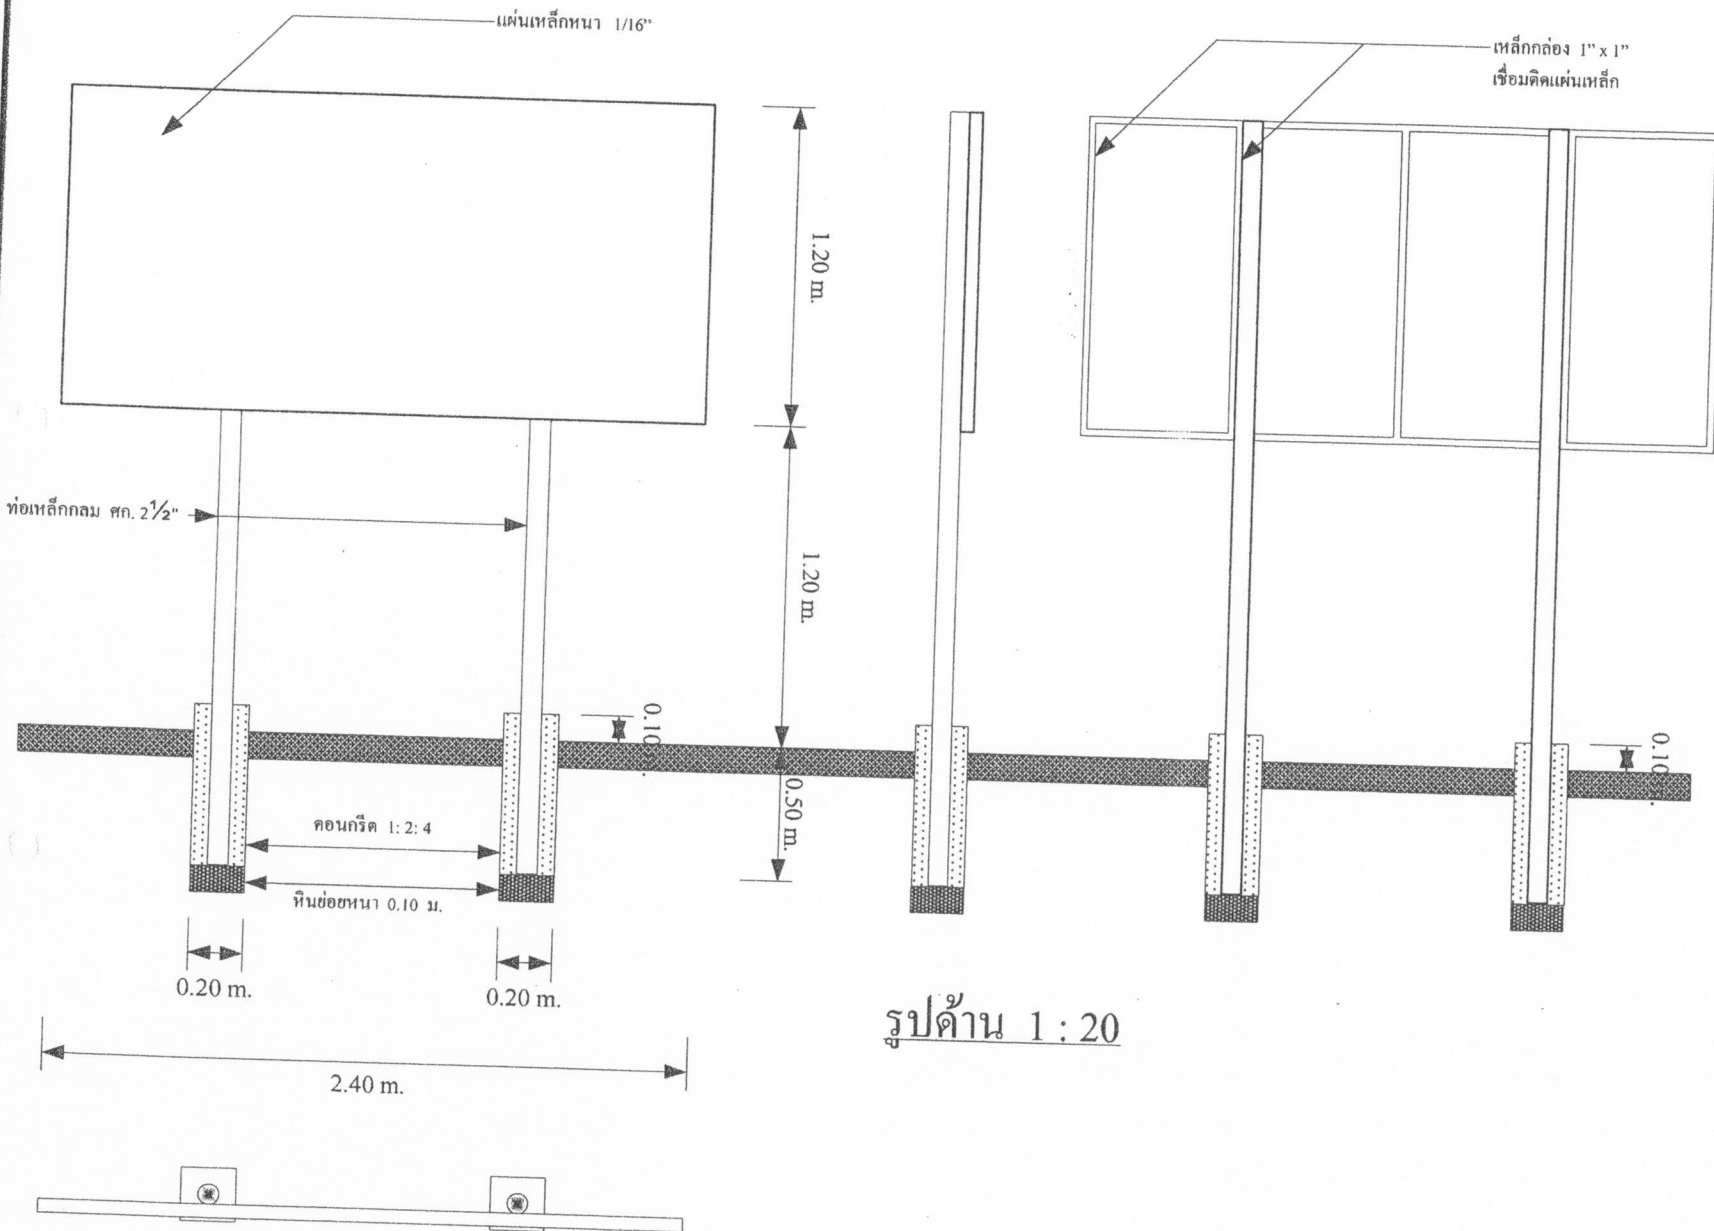

รูปด้าน 1 : 20

รูปแปลน 1 : 20



องค์การบริหารส่วนตำบลปากน้ำ

โครงการปรับปรุงผิวจราจรแอสฟัลท์
ติกคอนกรีต ทางขึ้น อบต. ปากน้ำ

หมู่ที่ 8 ตำบลปากน้ำ
อำเภอเมือง จังหวัดชุมพร

สำรวจ เขียนแบบ

นายโอชิษฐ์ กำลังใบ
นายช่างโยธา

ตรวจสอบ

นายชำนาญ เกตุไย
ผู้อำนวยการกองช่าง

เห็นชอบ

นางสาวจิระพันธุ์ พรหมขุนทอง
ปลัดองค์การบริหารส่วนตำบลปากน้ำ

อนุมัติ

นายพงษ์ธร เนื่องชุมพร
นายกองค์การบริหารส่วนตำบล

แบบแสดง

ขยายป้ายประชาสัมพันธ์

แบบเลขที่ 13 / 2567

แผ่นที่ 6 / 6