




โครงการติดตั้งหอถังสูงและขยายเขตประปาหมู่บ้าน
ขอยกมิลำเนา

บ้านใน หมู่ที่ 6 ตำบลปากน้ำ อำเภอเมือง จังหวัดชุมพร

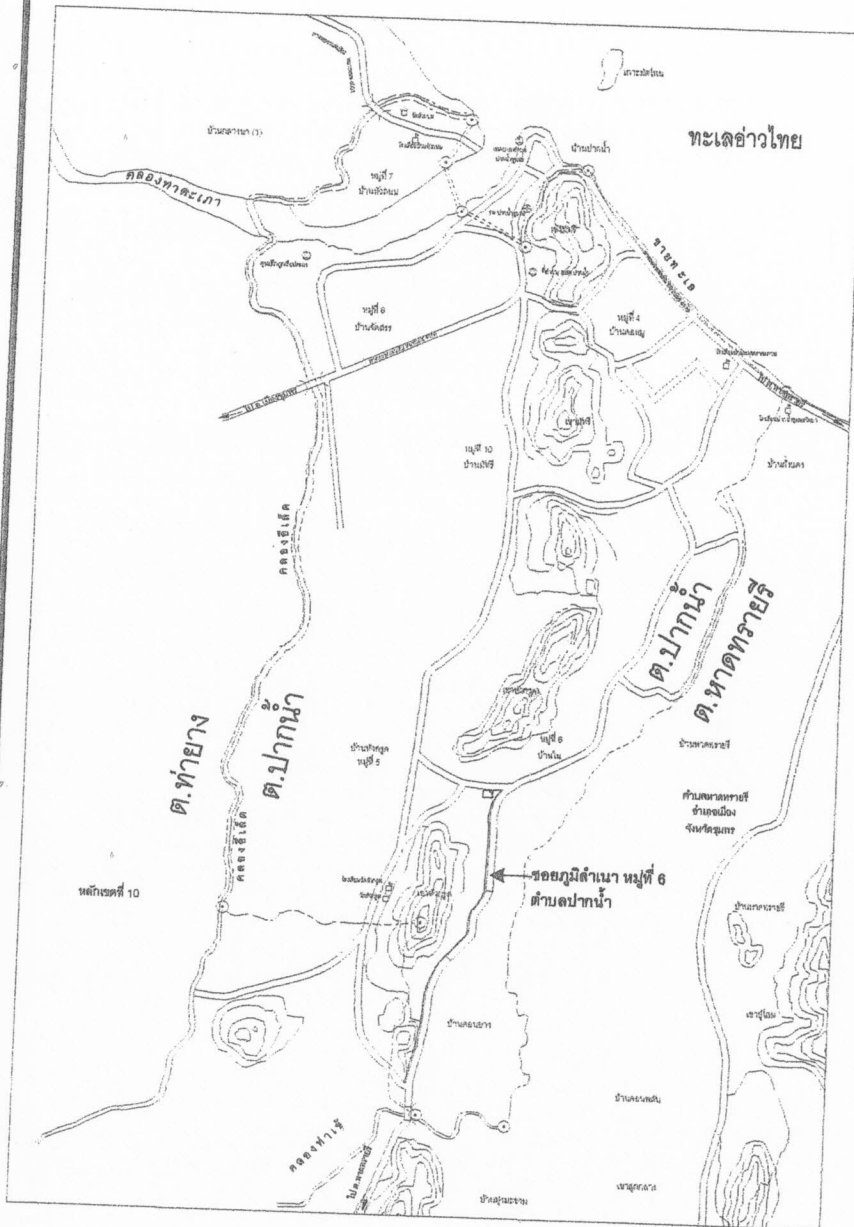

แผนที่สังเขป

รายการประกอบแบบ

1. การดำเนินการก่อสร้างทุกขั้นตอนจะต้องแจ้งให้ผู้ควบคุมงานของผู้ว่าจ้างทราบก่อนล่วงหน้า และจะดำเนินการก่อสร้างได้ เมื่อได้รับความเห็นชอบจากผู้ควบคุมงานของผู้ว่าจ้างเท่านั้น
2. ก่อนดำเนินการก่อสร้าง ผู้รับจ้างจะต้องทำการปรับพื้นที่และจัดเศษวัสดุ ที่ไม่เหมาะสม ผู้รับจ้างจะต้องทำการเคลื่อนย้ายด้วยความระมัดระวัง ความเสียหายและค่าใช้จ่าย ผู้รับจ้างจะเป็นผู้รับผิดชอบทั้งหมด
3. ในกรณีเกิดปัญหาหรือเกิดการเปลี่ยนแปลงใด ๆ ให้อยู่ในดุลยพินิจของผู้ควบคุมงานของผู้ว่าจ้าง และคณะกรรมการตรวจการจ้าง โดยคำนึงถึงความถูกต้องตามหลักวิชาช่างและประโยชน์ของทางราชการเป็นหลัก
4. ระยะในการดำเนินการก่อสร้างถนนอาจเปลี่ยนแปลงได้ตามความเหมาะสมและเป็นประโยชน์ของผู้ว่าจ้าง
5. ในกรณีที่จำเป็นผู้รับจ้างจะต้องจัดหาวัสดุและดำเนินการก่อสร้างเพิ่มเติมจากรายการในสัญญาเพื่อให้สำเร็จสมบูรณ์ตามวัตถุประสงค์ของโครงการโดยไม่คิดค่าใช้จ่ายใด ๆ เพิ่มเติม
6. ก่อนส่งมอบงานผู้รับจ้างจะต้องปรับพื้นที่หน้างานและบริเวณรอบ ๆ ให้เรียบร้อยพร้อมที่จะใช้งาน

หมายเหตุ

- วัสดุประเภทวัสดุหรือครุภัณฑ์ที่ใช้ในงานก่อสร้างต้องเป็นวัสดุที่ผลิตภายในประเทศ ตามเงื่อนไขดังนี้
1. วัสดุหรือครุภัณฑ์ที่ใช้ในงานก่อสร้างต้องเป็นวัสดุที่ผลิตภายในประเทศ ไม่น้อยกว่าร้อยละ 60 ของมูลค่าวัสดุที่จะใช้ในงานก่อสร้างทั้งหมดตามสัญญา
 2. เหล็กที่ใช้ในงานก่อสร้างต้องใช้เหล็กที่ผลิตภายในประเทศ ไม่น้อยกว่าร้อยละ 90 ของปริมาณเหล็กที่ต้องใช้ทั้งหมดตามสัญญา
- ผู้รับจ้างจะต้องจัดทำแผนการใช้วัสดุที่ผลิตภายในประเทศ (ตามข้อ 1 และ 2) ภายใน 60 วัน นับถัดจากวันที่ได้ลงนามสัญญา เพื่อให้คณะกรรมการตรวจรับพัสดุพิจารณาต่อไป

รายละเอียดโครงการ:

โครงการติดตั้งหอถังสูงและขยายเขตประปาหมู่บ้าน ขอยุณิสำเนา หมู่ที่ 6 ตำบลปากน้ำ อำเภอเมืองชุมพร จังหวัดชุมพร เพื่อจ่ายเป็นค่า

1. ติดตั้งหอถังสูง ขนาด 4.00x4.00 เมตร สูงไม่น้อยกว่า 11.45 เมตร พร้อมถังน้ำ ขนาดความจุ 2,500 ลิตร จำนวน 4 ถัง
2. วางท่อ PB Ø 50 มม. SDR 13.50 ระยะทาง 2,950 เมตร
3. บิมน้ำมอเตอร์ ขนาด 2 แรง สูบน้ำได้ไม่น้อยกว่า 500 ลิตร/นาที่ สูงสูงไม่น้อยกว่า 25 เมตร ท่อขนาด Ø 2" จำนวน 1 เครื่อง



เทศบาลตำบลปากน้ำ

โครงการติดตั้งหอถังสูงและขยายเขต
ประปาหมู่บ้าน ขอยุณิสำเนา

หมู่ที่ 6 ตำบลปากน้ำ
อำเภอเมือง จังหวัดชุมพร

สำรวจ เขียนแบบ

นายอิทธิชัย คำสิงใบ

นางจันทรา

ตรวจสอบ

นายชาน เกตุณี
ผู้อำนวยการกองช่าง

เห็นชอบ

นางสาววิไลลักษณ์ เสวก
ปลัดเทศบาลตำบลปากน้ำ

อนุมัติ


นายสมศักดิ์ ชุมพล
นายกเทศมนตรีตำบลปากน้ำ

แบบแปลน


แผนที่สังเขป

แบบเลขที่ 5 / 2569

แผนที่ 1 / 7

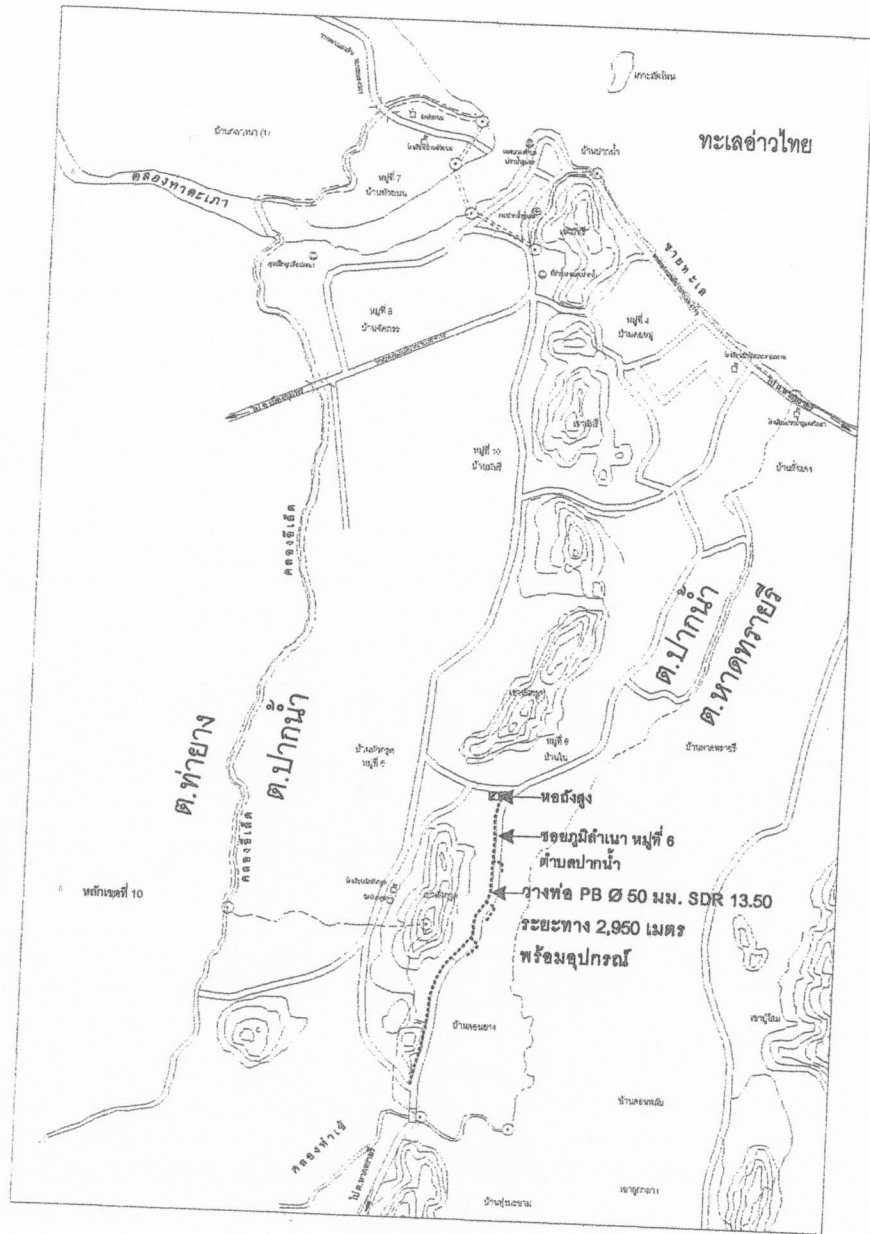

ผังบริเวณ

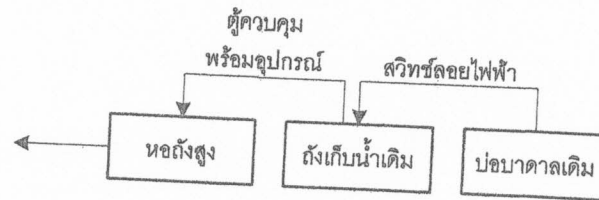

รายละเอียดประกอบแบบ

1. บ่อบาดาลเดิมสูบน้ำลงถังเก็บน้ำเดิมและติดตั้งระบบสวิทช์ล้อยไฟฟ้าพร้อมอุปกรณ์ครบชุด
2. ถังเก็บน้ำเดิม ขัด ทาสีใหม่
3. ติดตั้งปั๊มน้ำมอเตอร์ขนาด 2 แรงสูบน้ำจากถังเก็บน้ำขึ้นหอดังสูงและติดตั้งผู้ควบคุมไฟและสวิทช์ล้อย 2 ชุด พร้อมอุปกรณ์ครบชุด
4. ในกรณีที่จำเป็นผู้รับจ้างจะต้องจัดหาวัสดุและดำเนินการก่อสร้างเพิ่มเติมจากรายการในสัญญาเพื่อให้สำเร็จสมบูรณ์ตามวัตถุประสงค์ของโครงการโดยไม่คิดค่าใช้จ่ายใด ๆ เพิ่มเติม



เทศบาลตำบลปากน้ำ

โครงการติดตั้งหอดังสูงและขยายเขตประปาหมู่บ้าน ขอยภูมิสำเนา

หมู่ที่ 6 ตำบลปากน้ำ
อำเภอเมือง จังหวัดชุมพร

สำรวจ เขียนแบบ

นายโอชิษฐ์ กำลังใจ
นายช่างโยธา

ตรวจสอบ

นายชำนาญ เกตุสุข
ผู้อำนวยการกองช่าง

เห็นชอบ

นางสาววิไลลักษณ์ เสวก
ปลัดเทศบาลตำบลปากน้ำ

อนุมัติ

นายสมศักดิ์ ชุมทอง
นายกเทศมนตรีตำบลปากน้ำ

แบบแสดง

แผนที่ตั้งเขต



แบบเลขที่

5 / 2569


แผนที่

2 / 7

หมายเหตุ: ระยะอาจมีการเปลี่ยนแปลงได้ตามสภาพหน้างาน

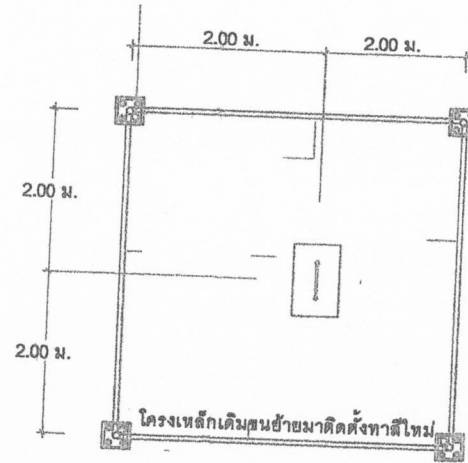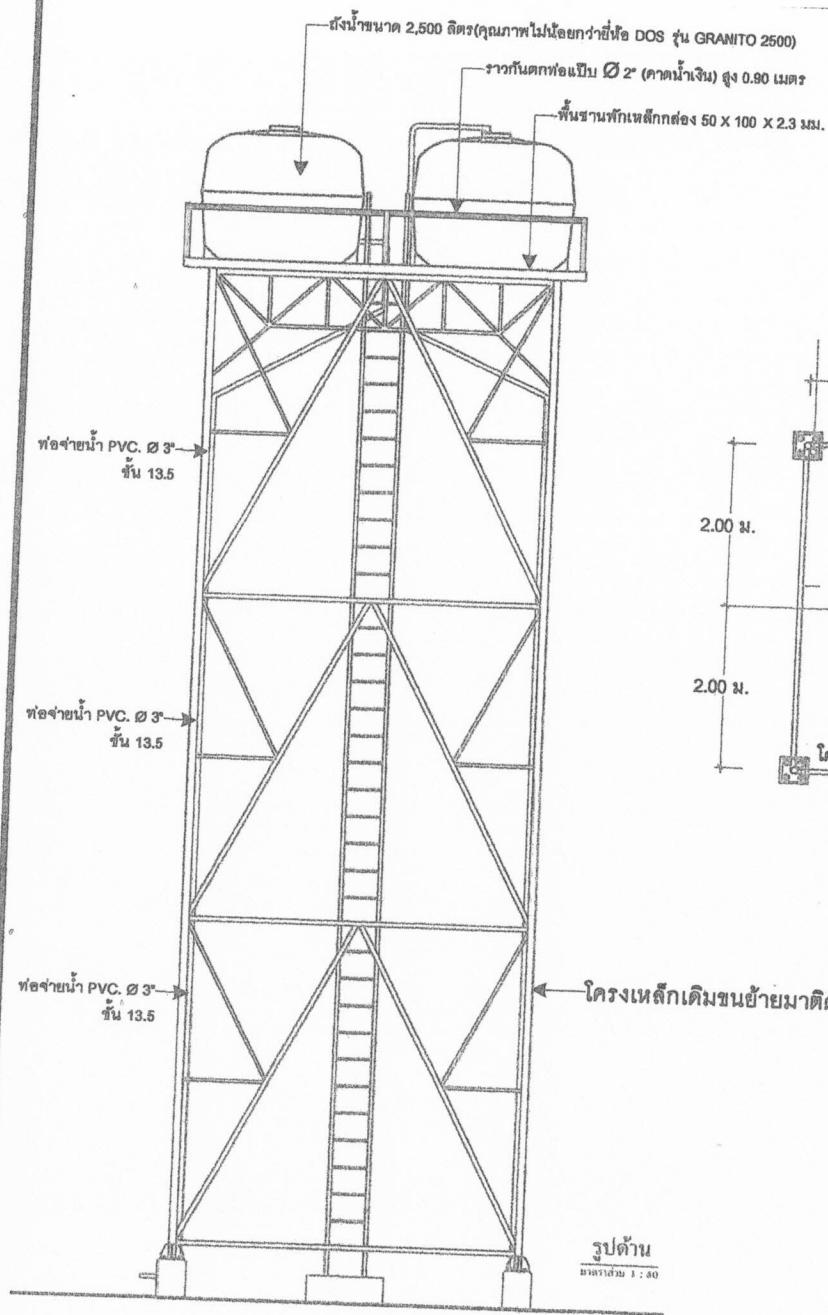

แปลนชั้นที่ 1
ขนาดหน้า
1 : 50

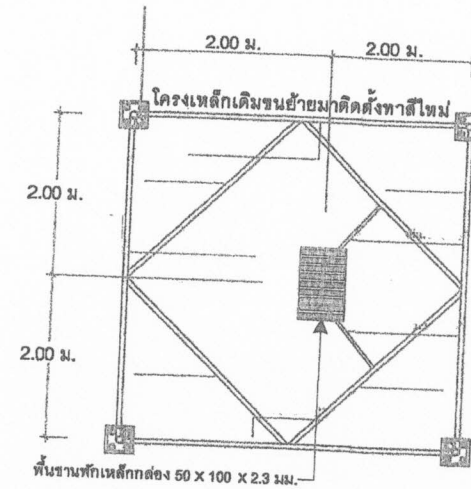

แปลนชั้นที่ 2, 3
ขนาดหน้า
1 : 50

รูปด้าน
ขนาดหน้า
1 : 50

หมายเหตุ: ระยะเวลาอาจมีการเปลี่ยนแปลงได้ตามสภาพหน้างานเนื่องจากโครงสร้างเดิมเป็นโครงสร้างเดิม



เทศบาลตำบลปากน้ำ

โครงการติดตั้งหอถังสูงและขยายเขต
ประปาหมู่บ้าน ซอยภูมิสำเนา

หมู่ที่ 6 ตำบลปากน้ำ
อำเภอเมือง จังหวัดชุมพร

สำรวจ เขียนแบบ

นายอิทธิพล คำสิงห์ไชย
นายช่างโยธา

ตรวจสอบ

นายธานี เกตุบุญ
ผู้อำนวยการกองช่าง

เห็นชอบ

นางสาววิไลลักษณ์ เสวก
ปลัดเทศบาลตำบลปากน้ำ

อนุมัติ

นายสมศักดิ์ จันท
นายกเทศมนตรีตำบลปากน้ำ

แบบแสดง


แปลนพื้นที่ 1, 2, 3
รูปด้าน

แบบเลขที่


5 / 2569

แผ่นที่


3 / 7

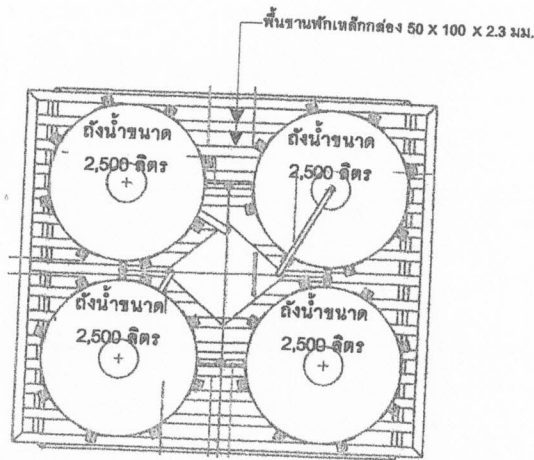


แปลนชั้นที่ 4 รับถังน้ำ
มาตราส่วน 1 : 50

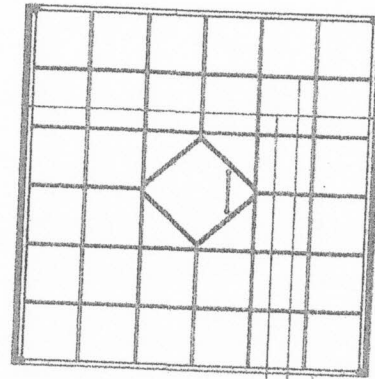


แปลนโครงเหล็กรับถังน้ำในระดับ A
มาตราส่วน 1 : 50

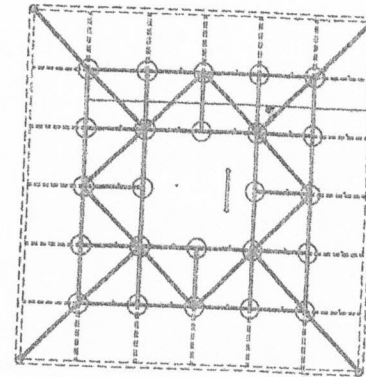

แปลนโครงเหล็กรับถังน้ำในระดับ B
มาตราส่วน 1 : 50

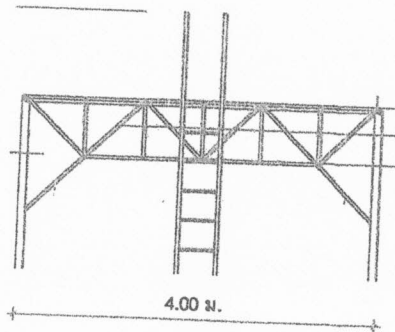

แบบขยายโครงเหล็กรับถังน้ำ
มาตราส่วน 1 : 50

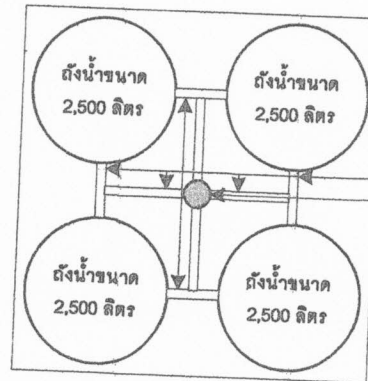

แบบขยายการเชื่อมต่อถังน้ำขนาด 2,500 ลิตร

ท่อเชื่อมต่อถังน้ำท่อ PVC ขนาด 2" ชั้น 13.5 (พร้อมอุปกรณ์)
ท่อเชื่อมต่อถังน้ำท่อ PVC ขนาด 3" ชั้น 13.5 (พร้อมอุปกรณ์)



เทศบาลตำบลปากน้ำ

โครงการติดตั้งท่อส่งและขยายเขต
ประปาหมู่บ้าน ขอยภูมิสำเนา

หมู่ที่ 6 ตำบลปากน้ำ
อำเภอเมือง จังหวัดชุมพร

สำรวจ เขียนแบบ

นายไฉรินทร์ คำสิงห์

นายช่างโยธา

ตรวจสอบ

นายชำนาญ เกตุบุญ
ผู้อำนวยการกองช่าง

เห็นชอบ

นางสาววิไลลักษณ์ เสวก
ปลัดเทศบาลตำบลปากน้ำ

อนุมัติ

นายสมศักดิ์ จันท
นายกเทศมนตรีตำบลปากน้ำ

แบบแสดง

แปลนพื้น โครงเหล็ก

แบบเลขที่ 5 / 2569

แผ่นที่ 4 / 7

หมายเหตุ: โครงเหล็กเดิมขนย้ายมาติดตั้งพร้อมทาสีใหม่



เทศบาลตำบลปากน้ำ

โครงการติดตั้งท่อส่งสูงและขยายเขต
ประปาหมู่บ้าน ขอยุมลำนนา

หมู่ที่ 6 ตำบลปากน้ำ
อำเภอเมือง จังหวัดชุมพร

สำรวจ เขียนแบบ

นายไวยรัฐ คำสิงใบ
นายช่างโยธา

ตรวจสอบ

นายธานี เกตุสุข
ผู้อำนวยการกองช่าง

เห็นชอบ

นางสาววิไลลักษณ์ เสวก
ปลัดเทศบาลตำบลปากน้ำ

อนุมัติ


นายสมศักดิ์ จันท
นายกเทศมนตรีตำบลปากน้ำ

แบบแสดง

ขยายฐานรากเสาอม่อ


แบบเลขที่ 5/2569

แผ่นที่ 5/1

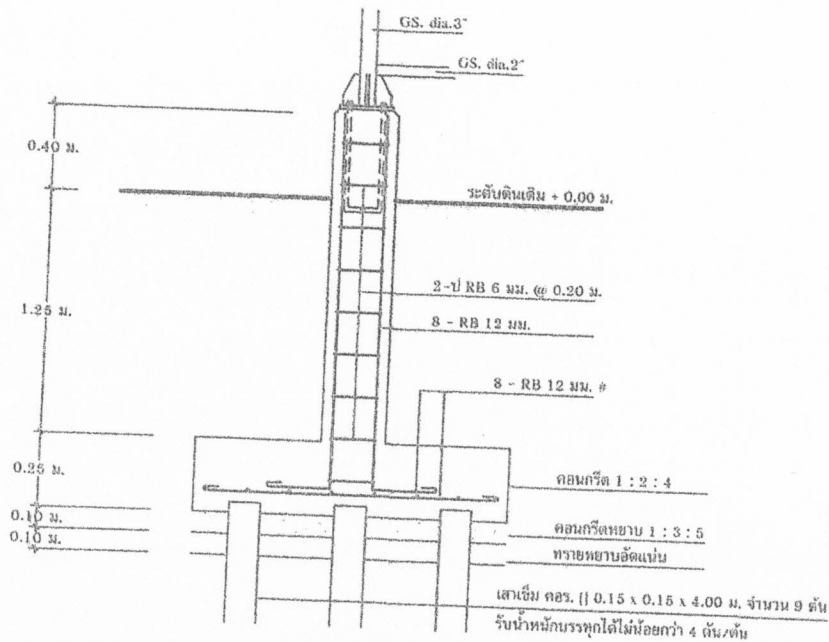


แปลนขยายฐานราก

ขนาดเส้น 1 : 25

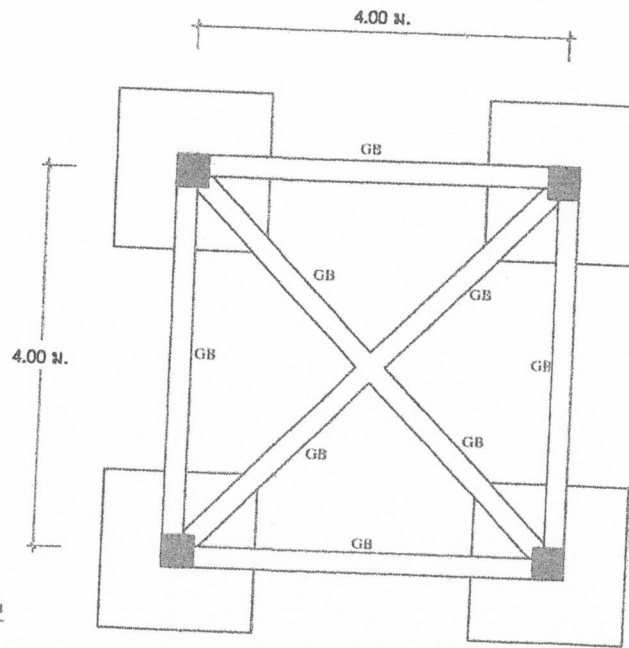



แปลนฐานราก คานคอดิน

ขนาดเส้น 1 : 20

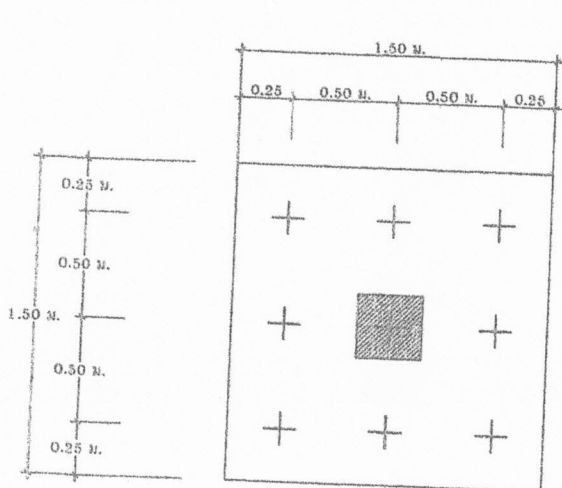


แปลนขยายฐานราก

ขนาดเส้น 1 : 25

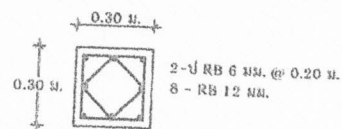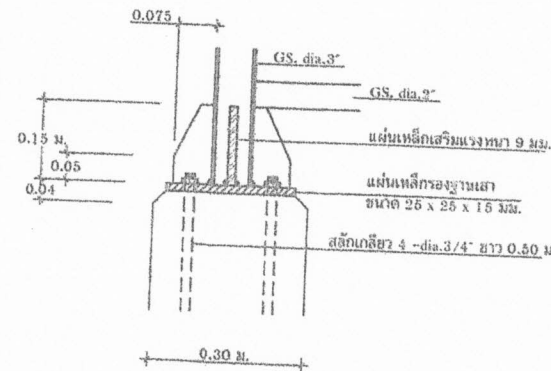


ขยายเสา

ขนาดเส้น 1 : 25

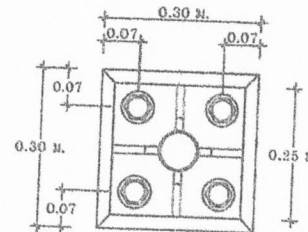

ขยายการต่อท่อเหล็กกับเสา ค.ส.ล.

ขนาดเส้น 1 : 10

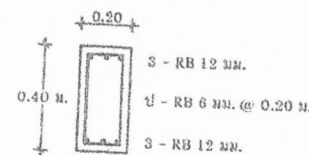

ขยายคาน GB

ขนาดเส้น 1 : 20

รายละเอียดประกอบแบบ

1.20 m.

โครงการก่อสร้างของ.....(ชื่อองค์กรปกครองส่วนท้องถิ่น).....

โทร.....

ประเภทของสิ่งก่อสร้าง.....

ปริมาณงานก่อสร้าง (ให้ระบุรายละเอียดให้มากที่สุดที่สามารถตรวจสอบได้).....

ชื่อ ที่อยู่ หมายเลขโทรศัพท์ ผู้รับจ้าง (ชื่อบุคคลและนิติบุคคล).....

ระยะเวลาเริ่มต้น.....ระยะเวลาสิ้นสุด.....รวมเป็นระยะเวลา.....วัน

วงเงินงบประมาณที่ได้รับไว้หรือที่ได้รับ.....

ราคาก่อสร้าง.....

วงเงินค่าก่อสร้างตามที่ได้อนุมัติในสัญญาจ้าง.....

ชื่อกรรมการตรวจการจ้าง และผู้ควบคุมงาน พร้อมหมายเลขโทรศัพท์.....

ติ
 ขาว

รายละเอียดประกอบแบบ


1. เสา พื้นป้ายทาสีเขียวทั้ง 2 ด้าน ใช้สีน้ำมัน ก่อนทาสีจริงให้ทาสีกันสนิมก่อน 2 ครั้ง
2. ตัวอักษรสีขาว
3. ขนาดตัวอักษรกำหนดตามความเหมาะสม ข้อความตามแบบที่กำหนดข้างบน
4. แผ่นเหล็กขนาดกว้าง 1.20 เมตร ยาว 2.40 เมตร
5. จุดก่อสร้างป้ายกำหนดตามความเหมาะสม ให้สามารถมองเห็นได้ชัด

เทศบาลตำบลปากน้ำ

โครงการติดตั้งหอถังสูงและขยายเขต
ประปาหมู่บ้าน ซอยภูมิธำเนา


หมู่ที่ 6 ตำบลปากน้ำ
อำเภอเมือง จังหวัดชุมพร

สำรวจ เขียนแบบ

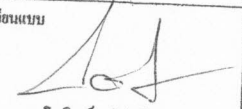


นายไอชิตู กังสไบ
นายช่างโยธา

ตรวจสอบ

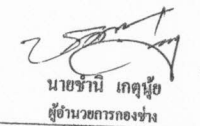

นายธานี เกตุสุข
ผู้อำนวยการกองช่าง

เห็นชอบ

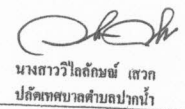

นางสาววิไลลักษณ์ เสวก
ปลัดเทศบาลตำบลปากน้ำ

อนุมัติ




นายสมศักดิ์ จันท
นายกเทศมนตรีตำบลปากน้ำ

แบบแสดง

รายละเอียดป้ายประกาศสัมพันธ

แบบเลขที่ 5 / 2569

แผ่นที่ 6 / 7

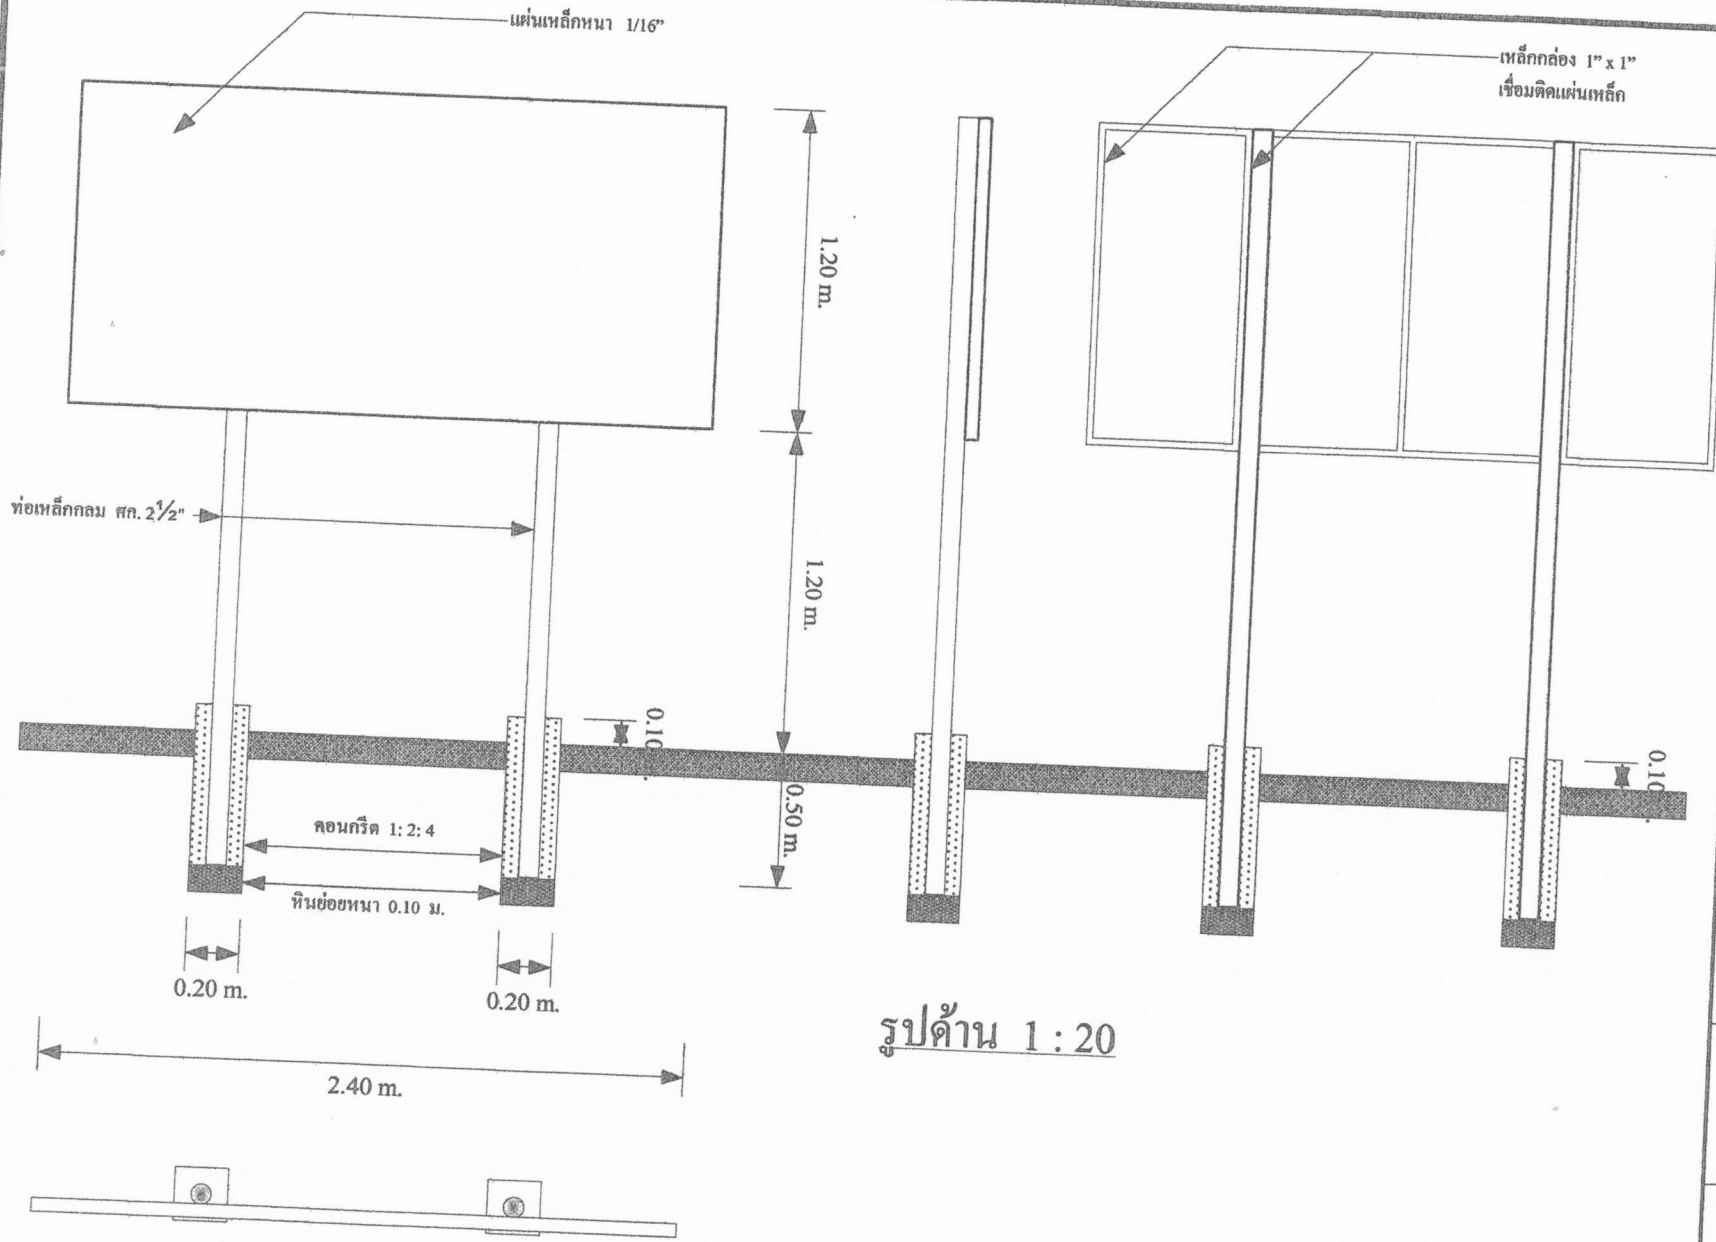

รูปด้าน 1 : 20

รูปแปลน 1 : 20



เทศบาลตำบลปากน้ำ

โครงการติดตั้งท่อส่งและขยายเขต
ประปาหมู่บ้าน ขอยภูมิสำเนา

หมู่ที่ 6 ตำบลปากน้ำ
อำเภอเมือง จังหวัดชุมพร

สำรวจ เขียนแบบ

นายไธรินทร์ คำสิงห์

นายช่างโยธา

ตรวจสอบ

นายธานี เกตุบุษย์
ผู้อำนวยการกองช่าง

เห็นชอบ

นางสาววิไลลักษณ์ เสวก
ปลัดเทศบาลตำบลปากน้ำ

อนุมัติ

นายสมศักดิ์ จันท
นายกเทศมนตรีตำบลปากน้ำ

แบบแสดง

ขยายป้ายประชาสัมพันธ์

แบบเลขที่ 5/2569

แผ่นที่ 7/7