


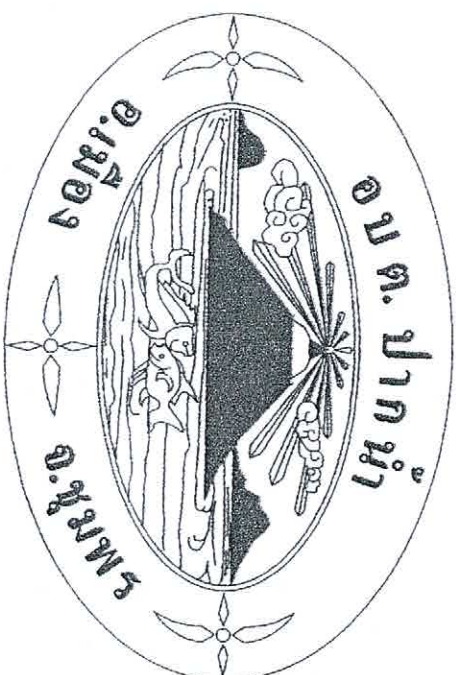

โครงการเสริมฝีมือแรงงานอาชีพหลักภาคเกษตร ทางศูนย์องค์การบริหารส่วนตำบลปากน้ำ

หมู่ที่ ๘ บ้านวัดสระ ตำบลปากน้ำ อำเภอเมือง จังหวัดชุมพร

องค์การบริหารส่วนตำบลปากน้ำ กรมส่งเสริมการปกครองท้องถิ่น

รายการประกอบแบบ

1. การดำเนินการก่อสร้างทางข้ามจะต้องให้ผู้ควบคุมงานของผู้จ้างทราบก่อนล่วงหน้า และจะดำเนินการก่อสร้างได้ เมื่อได้รับความเห็นชอบจากผู้ควบคุมงานของผู้จ้างเท่านั้น
2. ก่อนดำเนินการก่อสร้าง ผู้รับจ้างจะต้องทำการขออนุญาตขุดดินจากผู้จ้างเท่านั้น ผู้รับจ้างจะต้องทำการขออนุญาตขุดดินจากผู้จ้างเท่านั้น
3. ในกรณีเกิดปัญหาหรือเกิดการเปลี่ยนแปลงใด ๆ ให้ผู้ควบคุมงานของผู้จ้างเป็นผู้ชี้แจง โดยคำนึงถึงความถูกต้องตามหลักวิชาช่างและประโยชน์ของทางราชการเป็นหลัก
4. ในกรณีที่ผู้รับจ้างจะต้องจัดหาวัสดุและดำเนินการก่อสร้างเพิ่มเติมจากการขออนุญาตขุดดินจากผู้จ้าง จะต้องดำเนินการขออนุญาตจากผู้จ้างก่อน
5. ก่อนส่งมอบงานผู้รับจ้างจะต้องรับผิดชอบพื้นที่งานและบริเวณรอบ ๆ ให้เรียบร้อยพร้อมที่จะใช้งาน

หมายเหตุ

วัตถุประสงค์หรือจุดประสงค์ที่ใช้ในการก่อสร้างต้องเป็นวัตถุประสงค์ภายในประเทศ ตามเงื่อนไขต่อไปนี้


1. วัตถุประสงค์ที่สร้างขึ้นในนามก่อสร้างต้องเป็นวัตถุประสงค์ภายในประเทศไม่น้อยกว่าร้อยละ 60 ของมูลค่าที่สร้างขึ้นในนามก่อสร้างทั้งหมดตามสัญญา
2. เหล็กที่ใช้ในงานก่อสร้างต้องเป็นเหล็กที่ผลิตภายในประเทศไม่น้อยกว่าร้อยละ 90

ข้อปลีกย่อยที่ควรใช้ทั้งหมดตามสัญญา

ผู้รับจ้างจะต้องจัดทำแผนการใช้วัสดุที่ผลิตภายในประเทศ (ตามข้อ 1 และ 2) ภายใน 30 วัน นับแต่วันที่ได้ลงนามสัญญา เพื่อให้คณะกรรมการตรวจสอบวัสดุที่พิจารณาต่อไป

รายละเอียดโครงการ:

โครงการเสริมผิวจราจรแอสฟัลติกคอนกรีต ทางขึ้นองค์การบริหารส่วนตำบลปากน้ำ หมู่ที่ 8 ตำบลปากน้ำ อำเภอเมือง จังหวัดสมุทรสาคร โดยการเสริมผิวจราจรแอสฟัลติกคอนกรีต กว้าง 6.00 - 8.50 เมตร ยาว 144 เมตร หน้า 0.07 เมตร หรือพื้นที่ไม่น้อยกว่า 1,085 ตารางเมตร พร้อมติดตั้งเส้นสีจราจรสีทึบที่ไม่น้อยกว่า 65 ตารางเมตร ตามแบบที่ อบต. กำหนด

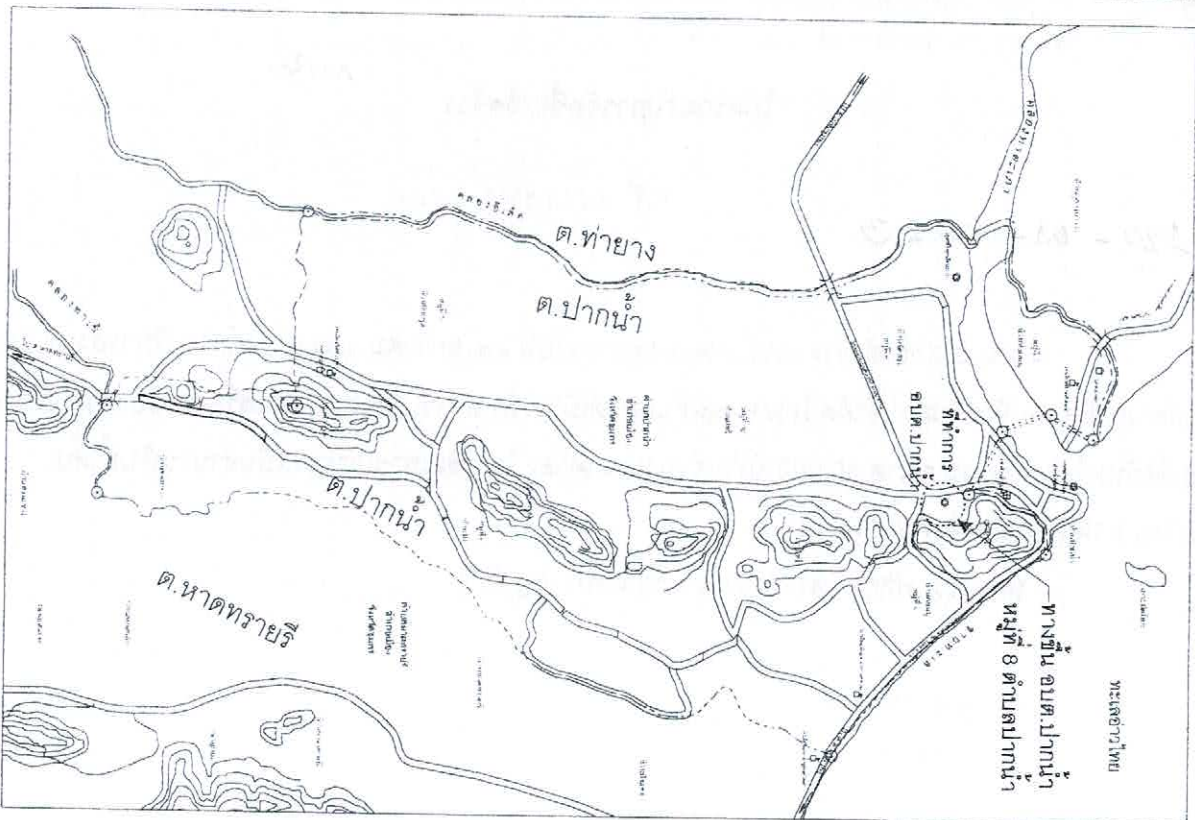

องค์การบริหารส่วนตำบลปากน้ำ

โครงการเสริมผิวจราจร

แอสฟัลติกคอนกรีต ทางขึ้น อบต.ปากน้ำ

หมู่ที่ 8 ตำบลปากน้ำ

สำรวจ เสร็จแบบ

นายเชษฐาธิ์ กัลลีน
นายช่างสำรวจ

ตรวจสอบ

นายเชษฐาธิ์ กัลลีน
นายช่างสำรวจ

กำกับ

นางสุภาพร อภิรัตน์
นายก อบต.ปากน้ำ

อนุมัติ

นายเชษฐาธิ์ กัลลีน
นายช่างสำรวจ

อนุมัติ

นายเชษฐาธิ์ กัลลีน
นายช่างสำรวจ

แบบเลขที่ 37/2564

แผ่นที่ 1/5



องค์การบริหารส่วนตำบลปากน้ำ

โครงการเสริมผิวจราจร

เขตพื้นที่ลัดถนนกรีด ทางขึ้น อบต.ปากน้ำ

นายที่ 8 ตำบลปากน้ำ
อำเภอเมือง จังหวัดสมุทร

สำรวจ สืบค้นแบบ

นายไอ้ชู กิ่งใบ
นายชไมพร

ตรวจสอบ

นายชไมพร
ผู้ควบคุมงานก่อสร้าง

กำกับ

นางสุภาพร อรัญญู
ปลัด อบต.ปากน้ำ

อนุมัติ




แบบแก้ไขที่ 37 / 2564

แผ่นที่ 2 / 5

ถนน ค.ส.ล. เดิมเสริมผิวจราจรแอสฟัลติกคอนกรีต
เส้นขอบแบ่งช่องจราจรให้เหลือในพลาซาดิก(เส้นเหลือง)ที่ทับตลอดแนว กว้าง 0.15 ม.
เส้นขอบถนนที่เหลือในพลาซาดิก(สีขาว)ที่ทับตลอดแนว กว้าง 0.15 ม.

เสริมผิวจราจรแอสฟัลติกคอนกรีต ทางขึ้น อบต.ปากน้ำ



องค์การบริหารส่วนตำบลปากน้ำ











แบบเลขที่ 37 / 2564


แผนที่ 3 / 5

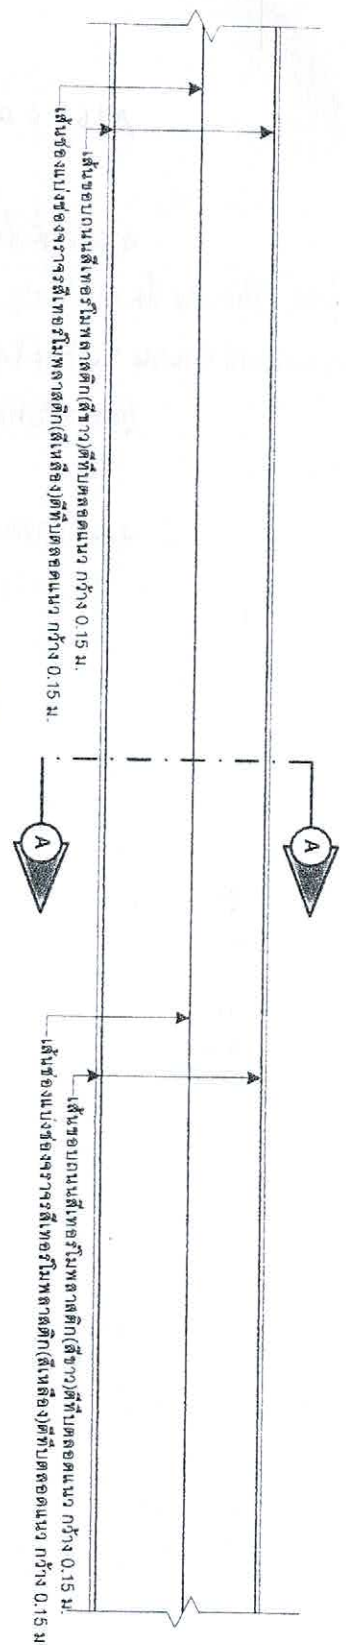

การตีเส้นจราจร

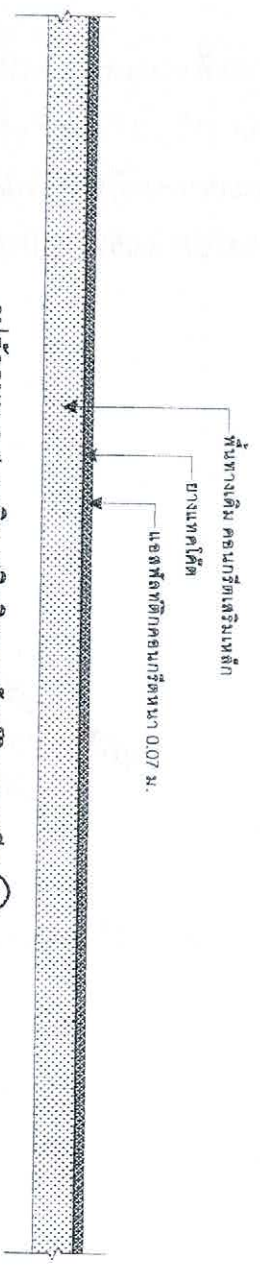


รูปตัดถนน ค.ล.เดิม เสร็จผิวถนนออสฟัลติกคอนกรีต (A)

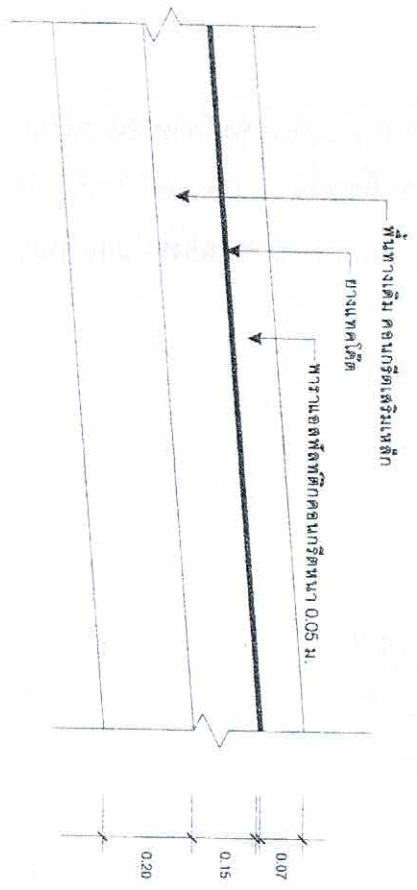

ขยายถนน ค.ล.เดิม เสร็จผิวถนนออสฟัลติกคอนกรีต

รายละเอียดประกอบแบบ

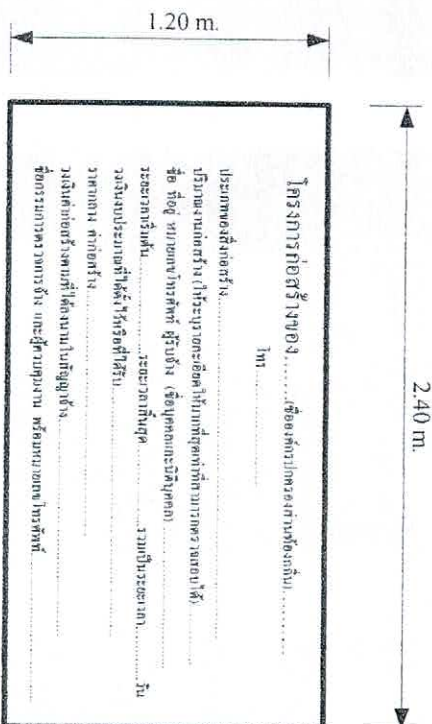

รายละเอียดประกอบแบบ

1. เสา พื้นป่าพาเลทซีเมนต์ 2 คาน ใช้ซีเมนต์ ก่อนเทซีเมนต์ให้พาสีกันสนิมก่อน 2 ครั้ง
2. ตัวอักษรสีขาว
3. ขนาดตัวอักษรกำหนดตามความเหมาะสม ข้อความตามแบบที่กำหนดข้างบน
4. แผ่นเหล็กขนาดกว้าง 1.20 เมตร ยาว 2.40 เมตร
5. จุดก่อสร้างปักกำหนดตามความเหมาะสม ให้สามารถมองเห็นได้ชัด



องค์การบริหารส่วนตำบลปากน้ำ




สำรวจ ติดแบบ

นายไชยสิทธิ์ กิ่งใบ
นายช่างสำรวจ

ตรวจสอบ

นายชยันติ เกตุไชย
ผู้อำนวยการกองช่าง

กำกับ




แบบก่อสร้าง

รายละเอียดป้ายประชาสัมพันธ์

แบบเลขที่ 37 / 2564

แผ่นที่ 4 / 5



องค์การบริหารส่วนตำบลปากน้ำ
















แบบเลขที่ 37 / 2564

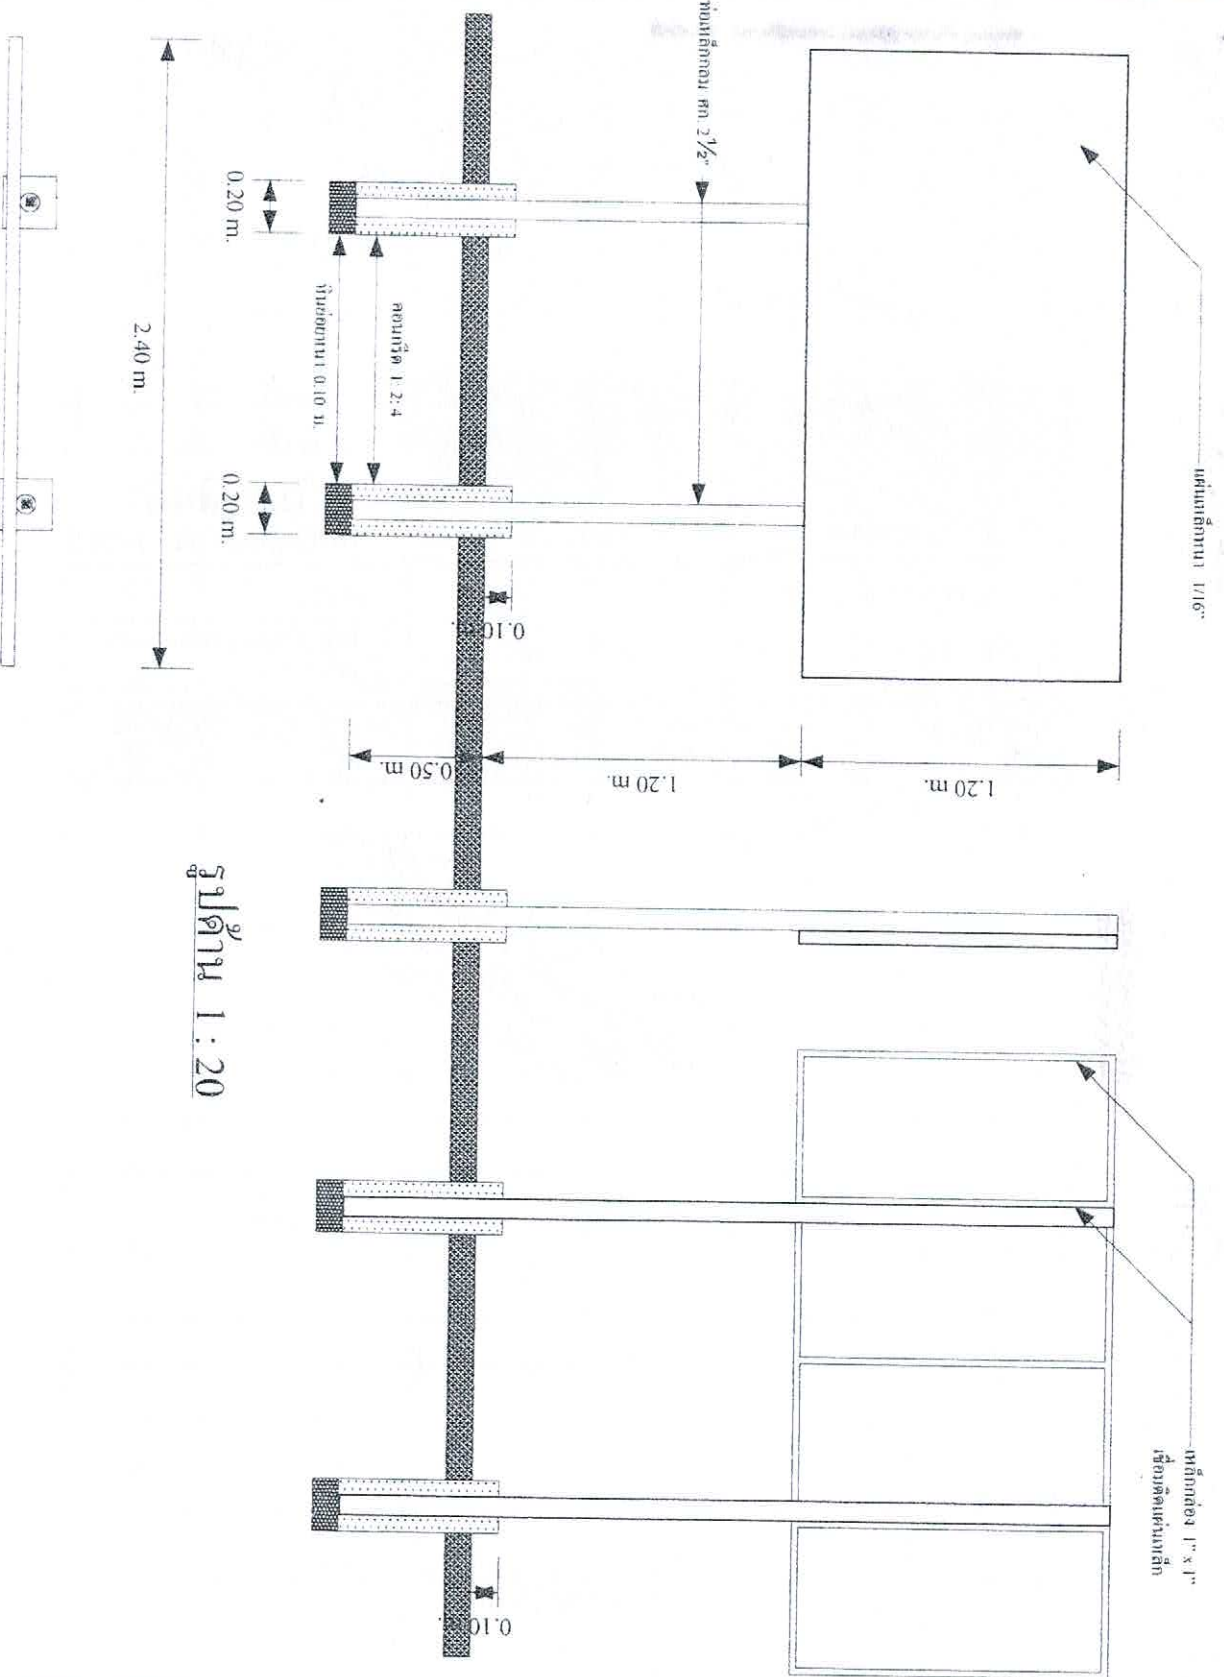
มาตรา 1 : 20

