


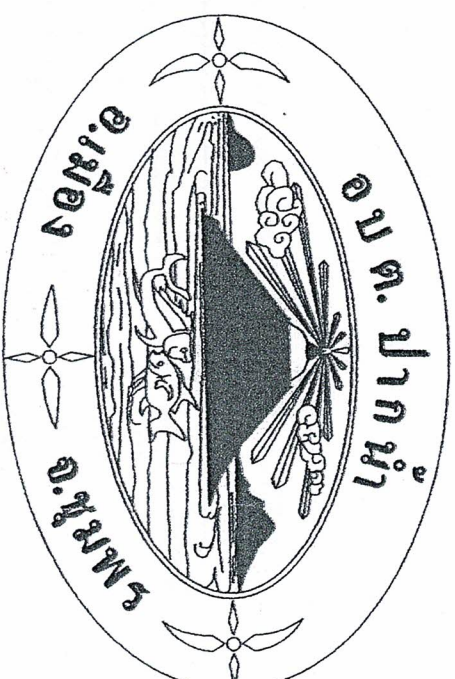

โครงการติดตั้งวัสดุแทนหลอดไฟอะลูมิเนียม

หลอด LED เกาะกลางถนน สายสีฟ้า - สะพานปลา

บ้านจัดสรร หมู่ที่ 8 ตำบลปากน้ำ อำเภอเมือง จังหวัดชุมพร



องค์การบริหารส่วนตำบลปากน้ำ

โครงการติดตั้งร่วมศมสตร๊อบ
ประดับไฟหลอด LED เกาะกลาง
ถนนสายสีฟ้าฯ - สะพานปลา

หมู่ที่ ๘ ตำบลปากน้ำ
อำเภอเมือง จังหวัดชุมพร







รายการประกอบแบบ

1. การดำเนินการก่อสร้างทุกขั้นตอนจะต้องแจ้งให้ผู้ควบคุมงานของเจ้าพนักงานท้องถิ่น และดำเนินการก่อสร้างได้เมื่อได้รับความเห็นชอบจากผู้ควบคุมงานของเจ้าพนักงานท้องถิ่น
2. ก่อนดำเนินการก่อสร้าง ผู้รับจ้างจะต้องทำการขออนุญาตขุดดินและขุดเจาะดิน ที่ไม่เหมาะสม
3. ผู้รับจ้างจะต้องทำการขุดดินและขุดเจาะดินด้วยความระมัดระวัง ไม่ให้เกิดการปนเปื้อนของดินและน้ำใต้ดิน
4. ระยะเวลาในการดำเนินการก่อสร้างจะต้องไม่เกิน 15 วัน นับจากวันที่ได้รับอนุญาต
5. ในกรณีที่ผู้รับจ้างจะต้องขุดดินและขุดเจาะดินเกินกว่าที่กำหนดไว้ จะต้องแจ้งให้ผู้ควบคุมงานของเจ้าพนักงานท้องถิ่นทราบ
6. ก่อนส่งมอบงานผู้รับจ้างจะต้องปรับพื้นที่หน้างานและบริเวณรอบๆ ให้เรียบร้อยพร้อมที่จะใช้งาน

หมายเหตุ

พัสดุประเภทวัสดุหรือวัสดุที่ใช้ในงานก่อสร้างต้องเป็นพัสดุที่ผลิตภายในประเทศ ตามเงื่อนไขของพัสดุที่ผลิตภายในประเทศที่ไม่เกินกว่าร้อยละ 60

1. วัสดุหรือวัสดุที่ใช้ในงานก่อสร้างทั้งหมดตามสัญญา

2. เหล็กที่ใช้ในงานก่อสร้างต้องใช้เหล็กที่ผลิตภายในประเทศไม่น้อยกว่าร้อยละ 90

ของปริมาณเหล็กที่ต้องใช้ทั้งหมดตามสัญญา

ผู้รับจ้างจะต้องจัดทำแบบการให้พัสดุที่ผลิตภายในประเทศ (ตามข้อ 1 และ 2) ภายใน 30 วัน

นับถัดจากวันที่ได้ลงนามสัญญา เพื่อให้คณะกรรมการตรวจสอบพัสดุพิจารณาต่อไป


รายละเอียดโครงการ:

โครงการติดตั้งร่วมศมสตร๊อบประดับไฟ หลอด LED เกาะกลางถนนสายสีฟ้าฯ - สะพานปลา หมู่ที่ 8 ตำบลปากน้ำ อำเภอเมือง จังหวัดชุมพร โดยการ

1. ติดตั้งร่วมศมสตร๊อบ ยาว 160 เมตร

2. ประดับไฟ หลอด LED ขนาด 1 W ยาว 395 เมตร

ตามแบบที่ อบต. กำหนด

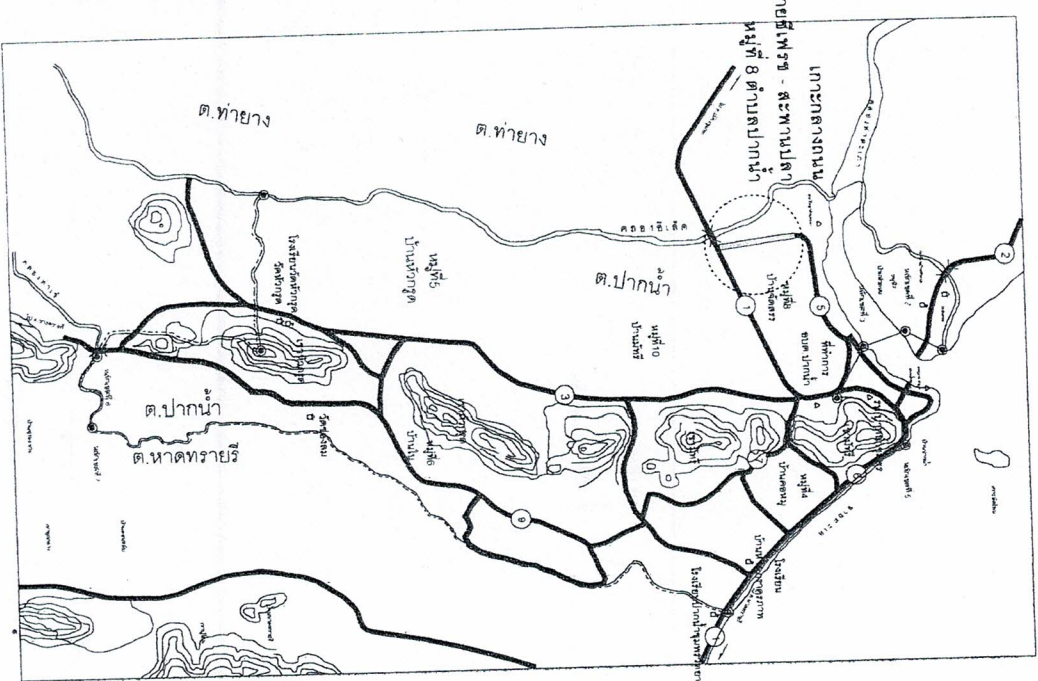

แผนที่สังเขป

แผนที่ 1 / 5



โครงการติดตั้งหลอด LED เกษตรต่าง
ระดับไฟหลอด LED เกษตรต่าง
ถนนสายที่ 1 - สะพานปลา

การดำเนินงาน - แผนงาน


















ติดตั้งตู้สแตนเลสพร้อม
ประตูปะไฟหลอด LED


17 / 2564


แบบติดตั้งหัวสแตนเลสพร้อมปลั๊กไฟหลอด LED

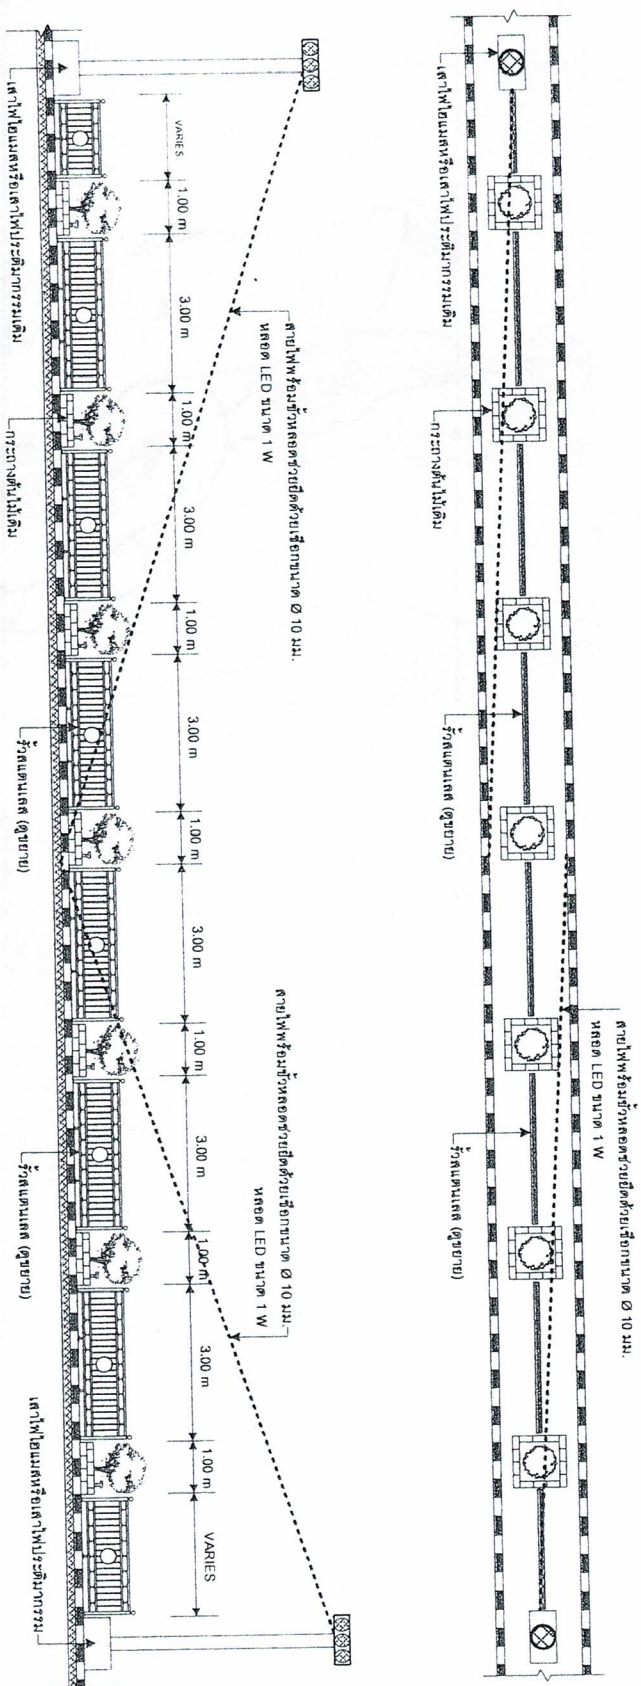

รายละเอียดประกอบแบบ

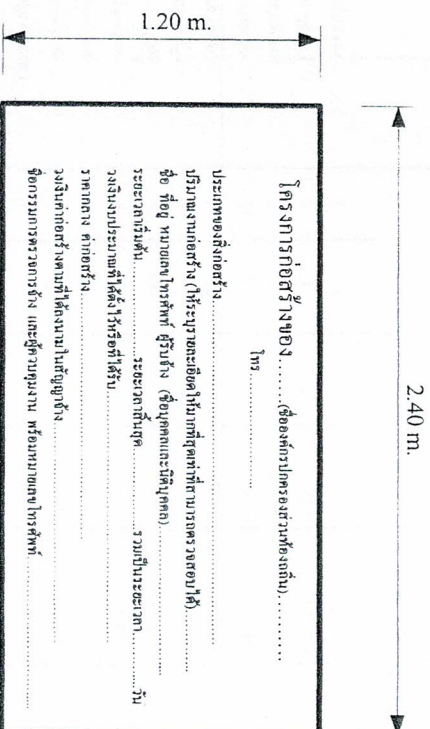

รายละเอียดประกอบแบบ

1. เสา พื้นป้ายทาสีเขียวทึบ 2 ด้าน ใช้สีน้ำมัน ก่อนทาสีจริง ให้ทาสีกันสนิมก่อน 2 ครั้ง
2. ตัวอักษรสีขาว
3. ขนาดตัวอักษรกำหนดตามความเหมาะสม ข้อความตามแบบที่กำหนดข้างบน
4. แผ่นเหล็กขนาดกว้าง 1.20 เมตร ยาว 2.40 เมตร
5. จุดก่อสร้างป้ายกำหนดตามความเหมาะสม ให้สามารถมองเห็นได้ชัด



องค์การบริหารส่วนตำบลปากน้ำ

โครงการติดตั้งรั้วเขตแดนสหกรณ์
 ประดับไฟหลอด LED เกาะกลาง
 ถนนสายชัยเพชร - สะพานปลา

 อำเภอเมือง จังหวัดชุมพร






รายละเอียดป้ายประชาสัมพันธ์

แบบเลขที่ 17 / 2564

แผ่นที่ 4 / 5

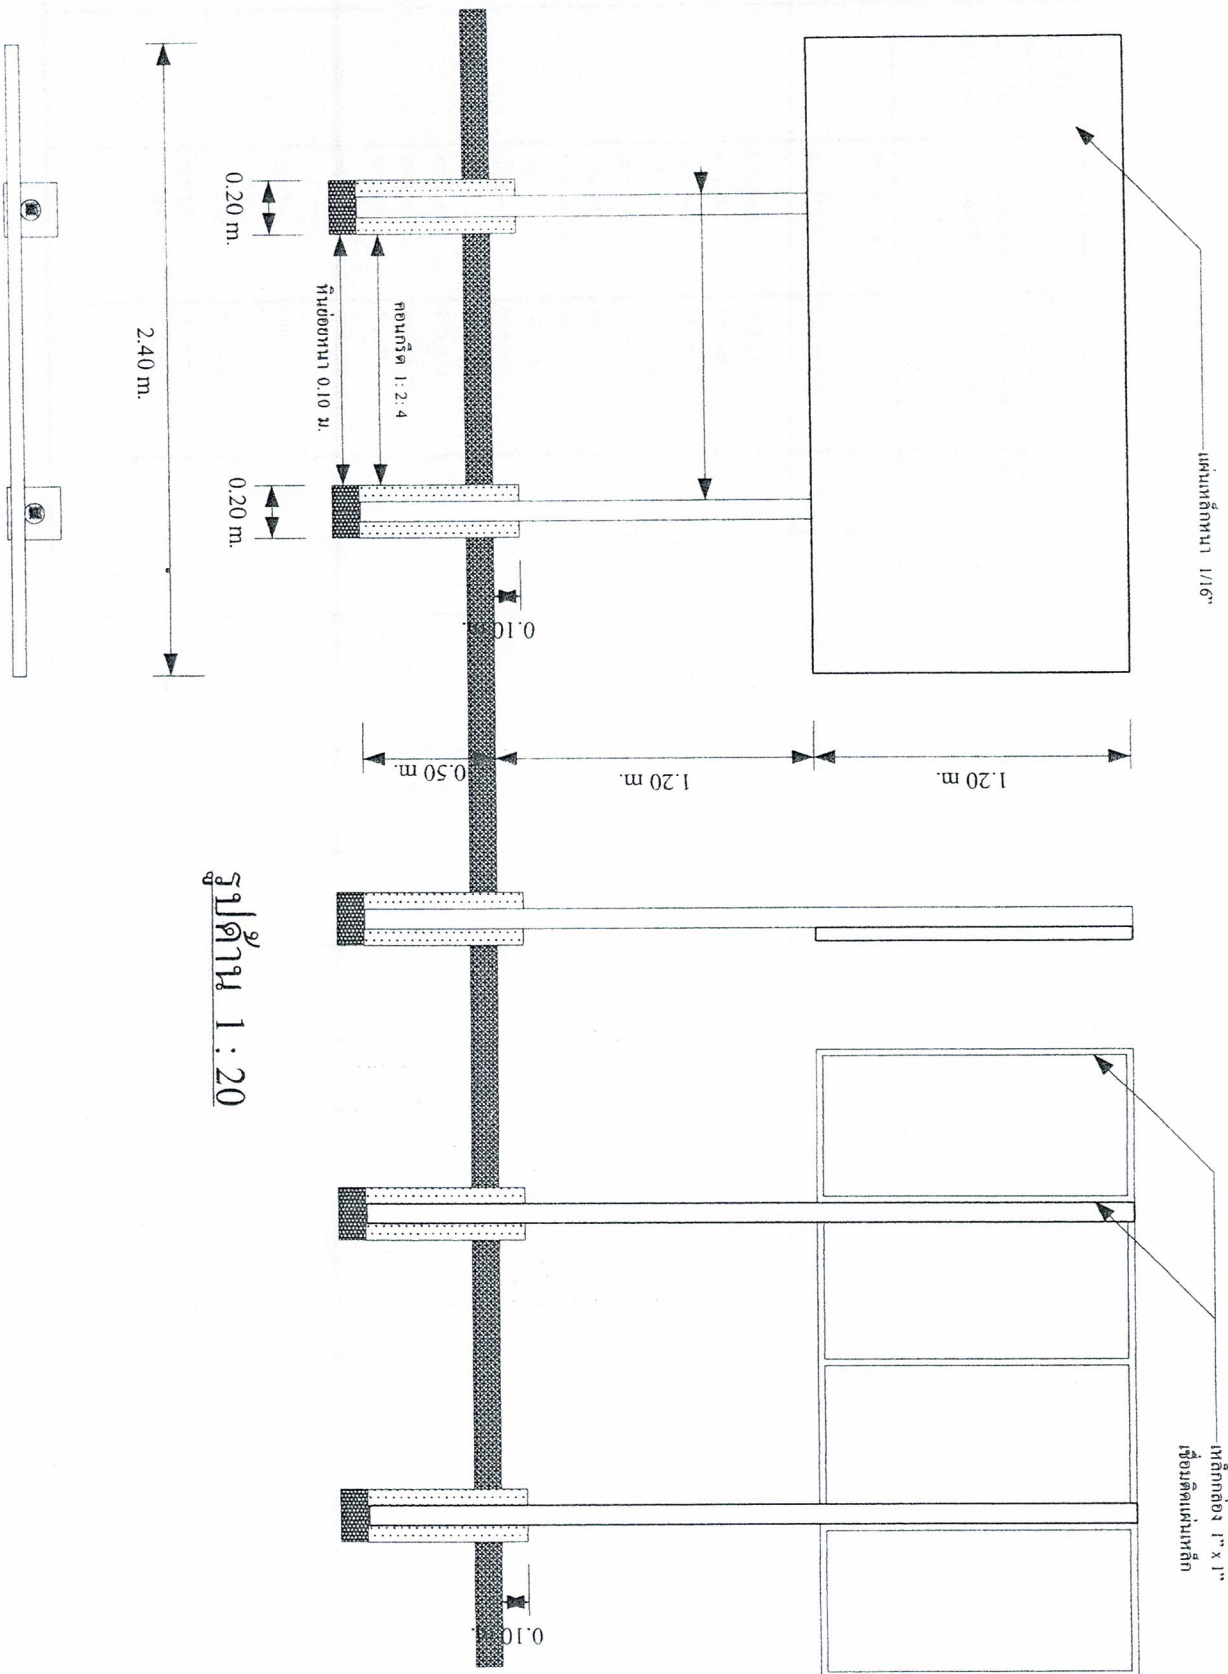

องค์การบริหารส่วนตำบลปากน้ำ

โครงการติดตั้งระบบ
ประติบัติหลอด LED และหลอด
ถนนสายไฟฟ้า - สะพานปลา

หมู่ที่ 8 ตำบลปากน้ำ
อำเภอเมือง จังหวัดสุพรรณ

สำรวจ เติมน้ำมัน

นายไฉนชัย กิ่งใบ

นายช่างโยธา

ศรีวิชัย

นายไฉนชัย กิ่งใบ

รักษาราชการแทนผู้อำนวยการช่าง

เห็นชอบ

นางสุภาพร อธิราชกุล

ปลัดองค์การบริหารส่วนตำบล

อนุมัติ

นายทองสุข นื่องชุมพร

นายกองค์การบริหารส่วนตำบล

แบบแสดง

ขยายป้ายประชาสัมพันธ์

แบบเลขที่ 17 / 2564

แผนที่ 5 / 5

