


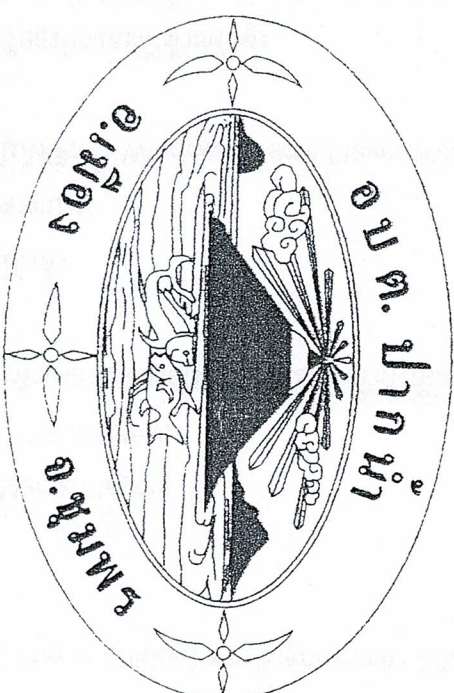

โครงการติดตั้งเสาไฟฟ้าส่องสว่าง

ซอยเทพนิมิตร์

บ้านคอกหมู หมู่ที่ 4 ตำบลปากน้ำ อำเภอเมือง จังหวัดชุมพร

กรมส่งเสริมการปกครองท้องถิ่น

องค์การบริหารส่วนตำบลปากน้ำ กรมส่งเสริมการปกครองท้องถิ่น



องค์การบริหารส่วนตำบลปากน้ำ

โครงการติดตั้งเสาไฟฟ้าส่องสว่าง

ชอยเทพนิมิตร

หมู่ที่ 4 ตำบลปากน้ำ

สำรวจ ชัยอนันต์

นายไฉญ์ กิ่งสิงห์

นายก อบจ.

นายไฉญ์ กิ่งสิงห์

นายก อบจ.

นายก อบจ.

แผนที่สังเขป

แบบเลขที่ 11 / 2564

แผนที่ 1 / 6

รายการประกอบแบบ

ชอยเทพนิมิตร
หมู่ที่ 4 ตำบลปากน้ำ

1. การดำเนินการก่อสร้างทุกขั้นตอนจะต้องให้ผู้ควบคุมงานของผู้จ้างทราบก่อนล่วงหน้า และจะดำเนินการก่อสร้างได้เมื่อได้รับความเห็นชอบจากผู้ควบคุมงานของผู้จ้างเท่านั้น
2. กอนัด เน้นการก่อสร้าง ผู้รับจ้างจะต้องทำการปรับพื้นที่และจัดเศษวัสดุ ที่ไม่เหมาะสม
3. ผู้รับจ้างจะต้องทำการเคลื่อนย้ายด้วยความปลอดภัย ความเสียหายและค่าใช้จ่าย ผู้รับจ้างจะเป็นผู้รับผิดชอบทั้งหมด
4. ในกรณีเกิดปัญหาหรือเกิดความเสียหายใดๆ ไม่อยู่ในดุลยพินิจของผู้ควบคุมงานของผู้จ้าง และคณะกรรมการตรวจสอบการจ้าง โดยคำนึงถึงความถูกต้องตามหลักวิชาและระเบียบข้อของทางราชการเป็นหลัก
5. ระยะเวลาในการดำเนินการก่อสร้างจะขึ้นอยู่กับความเหมาะสมและระเบียบข้อของทางราชการเป็นผู้จ้าง
6. ระยะเวลาในการดำเนินการก่อสร้างจะขึ้นอยู่กับความเหมาะสมและระเบียบข้อของทางราชการเป็นผู้จ้าง

หมายเหตุ

- พัสดุประเภทวัสดุหรือครุภัณฑ์ที่ในงบก่อสร้างต้องเป็นพัสดุที่ผลิตภายในประเทศ ตามเงื่อนไขดังนี้
1. วัสดุหรือครุภัณฑ์ที่ใช้ในงานก่อสร้างต้องเป็นพัสดุที่ผลิตภายในประเทศไม่น้อยกว่าร้อยละ 60 ของมูลค่าพัสดุที่จะใช้ในงบก่อสร้างทั้งหมดตามสัญญา
 2. เหล็กที่ใช้ในงานก่อสร้างต้องใช้เหล็กที่ผลิตภายในประเทศไม่น้อยกว่าร้อยละ 90 ของปริมาณเหล็กที่ต้องใช้ทั้งหมดตามสัญญา
- ผู้รับจ้างจะต้องจัดทำแผนการใช้พัสดุที่ผลิตภายในประเทศ (ตามข้อ 1 และ 2) ภายใน 30 วัน นับจากวันที่ได้ลงนามสัญญา เพื่อให้คณะกรรมการตรวจสอบพัสดุพิจารณาต่อไป

รายละเอียดโครงการ:

โครงการติดตั้งเสาไฟฟ้าส่องสว่าง ชอยเทพนิมิตร หมู่ที่ 4 ตำบลปากน้ำ อำเภอเมือง จังหวัดสมุทรสาคร โดยการจัดตั้งเสาไฟฟ้าส่องสว่างทั้งหมดสูง 6 เมตร (เสาไฟเหล็กทวิขาโนซ์) พร้อมโคมไฟหลังคา หลอด LED ขนาด 100 W จำนวน 36 ต้น ตามแบบที่ อบต. กำหนด


นาย ประชานิธิกร

นาย ประชานิธิกร


นาย ประชานิธิกร

คุณสมบัติ

- เสาผลิตจากแผ่นเหล็กผ่านกระบวนการชุบเคลือบใน Hot-dipped Galvanizing เพื่อป้องกันสนิม
- มีช่องสำหรับติดตั้งอุปกรณ์ Control gear ที่โคนเสา พร้อม Service door สะดวกต่อการบำรุงรักษา
- โครงสร้างแข็งแรง คงทน อายุการใช้งานยาวนาน

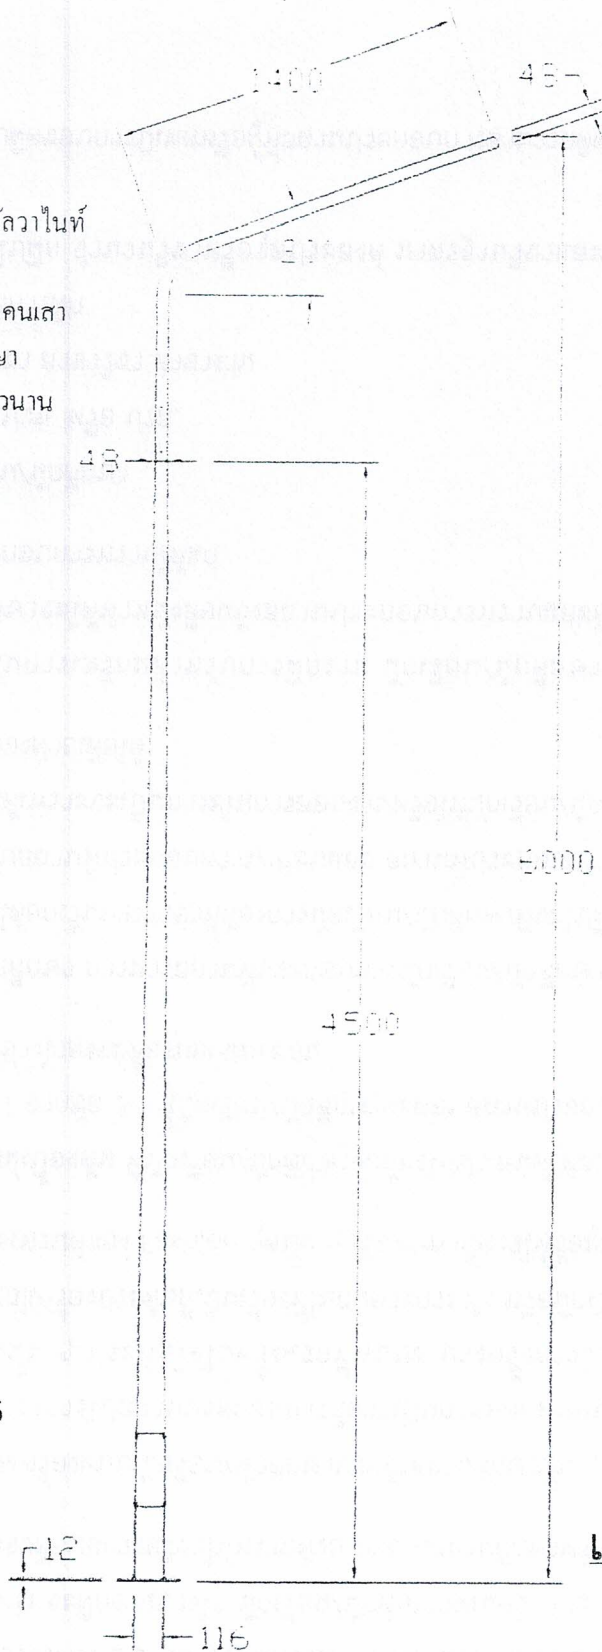

เสาไฟฟ้าส่องสว่าง

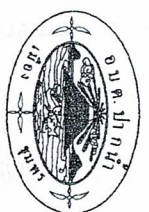

องค์การบริหารส่วนตำบลปากน้ำ

โครงการติดตั้งเสาไฟฟ้าส่องสว่าง
ขอแบบประเมิน

หมู่ที่ 4 ตำบลปากน้ำ
อำเภอเมือง จังหวัดชุมพร

สำรวจ ติดแบบ

นายไฉน ภู่งาม

นายไฉน ภู่งาม

นายไฉน ภู่งาม

วิศวกร ช่างเทคนิค

นางสาว อาริยา ภู่งาม

ออกแบบ

นายสุพรรณ ภู่งาม

นายสุพรรณ ภู่งาม

เสาไฟฟ้าส่องสว่าง

แบบเลขที่ 11 / 2564

แผ่นที่ 2 / 6



องค์การบริหารส่วนตำบลปากน้ำ

โครงการติดตั้งเสาไฟฟ้าส่องสว่าง

ซอยเทพนิมิตร์












แบบแสดง

ฐานเสาไฟฟ้าเดิมรูป

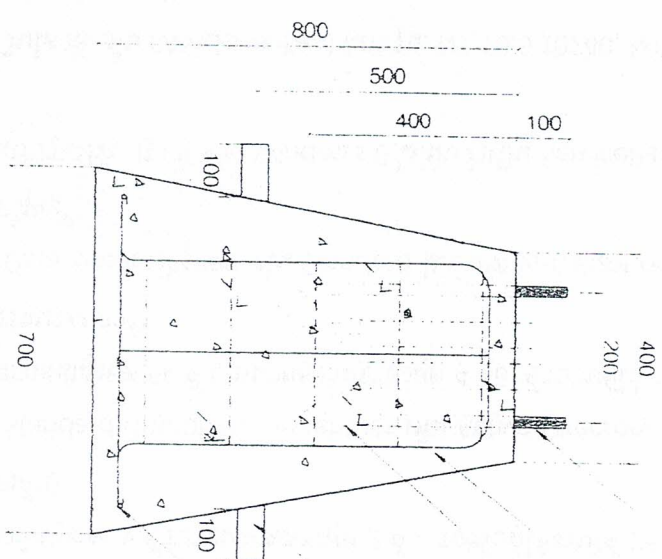

SECTION A - A
SCALE

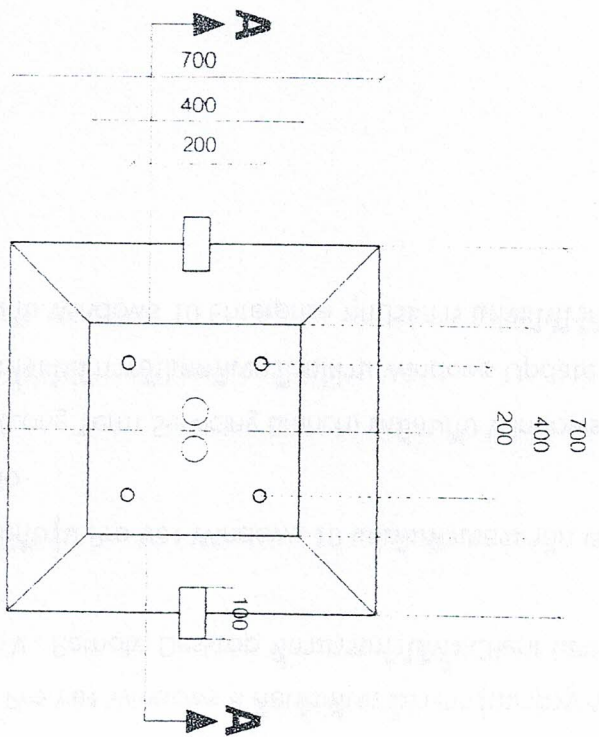

PLAN
SCALE

ฐานเสาไฟฟ้าสำหรับรูป ขนาด 0.40x0.70x0.80m.(สูง)

นายประจักษ์กรกรรณ
กรรมการ

แบบแสดง 11-2561
แบบที่ 1/6



องค์การบริหารส่วนตำบลปากน้ำ

โครงการติดตั้งเสาไฟฟ้าส่องสว่าง
ซอยเทพนิมิต

วันที่ 4 ตุลาคม 2564
อำนาจหน้าที่

นายอรรถสิทธิ์ กิ่งแก้ว
นายก อบต.ปากน้ำ


นายอรรถสิทธิ์ กิ่งแก้ว
นายก อบต.ปากน้ำ

นางสาวพร อภิรัตน์
นายก อบต.ปากน้ำ

นายพรเชษฐ เก่งขุนพร
นายก อบต.ปากน้ำ

โดย ไฟฟ้าส่องสว่าง

SPECIFICATION

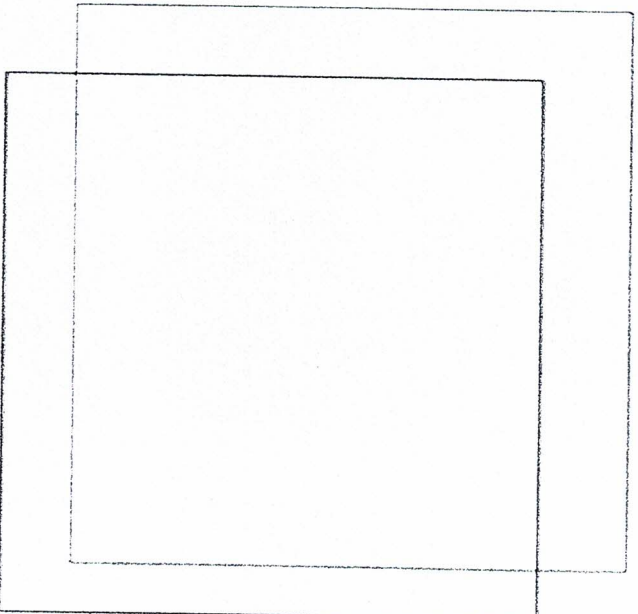

MODEL

DIMENSION(mm)

L

W

H

HI-WB4

672

332

272

CORROSION RESISTANT DIE CAST ALUMINUM

SPECIAL CAST IN PIPE STOP AND LEVELING STEPS

IS DE EASY SUTABLE FOR 1.52 INCHES MOUNTING

ARM

ION PHOSPHATE COAT AND ANTI RUST FINISHED

WITH UV RESISTANT WHITE POLYESTER POWDER

COAT

HIGH GRADE ANODIZED ALUMINUM

CLAR SAFETY AND TOUGHENED PROSMATIC

GLASS

DIE CAST ALUMINUM FRAME SEPARATE RATIO 1:10

COMPARABILITY

STAINLESS STEEL CLIPS AND SCREWS

WEATHERPROOF RUBBER CASSET

COLOR

PROTECTION CLASS EQUIVALENT TO IP 55

ARM BRACKETS

FACTORY AREAS CAR PARK PARK WALKWAYS

SKELTS ETC

โดย ไฟฟ้าส่องสว่าง

โครงการติดตั้งเสาไฟฟ้าส่องสว่าง
ซอยเทพนิมิต

วันที่ 4 ตุลาคม 2564
อำนาจหน้าที่

นายอรรถสิทธิ์ กิ่งแก้ว
นายก อบต.ปากน้ำ

นายอรรถสิทธิ์ กิ่งแก้ว
นายก อบต.ปากน้ำ

นางสาวพร อภิรัตน์
นายก อบต.ปากน้ำ

นายพรเชษฐ เก่งขุนพร
นายก อบต.ปากน้ำ

โดย ไฟฟ้าส่องสว่าง

โดย ไฟฟ้าส่องสว่าง พร้อมหลอด LED ขนาด 100 W

นายพรเชษฐ เก่งขุนพร
นายก อบต.ปากน้ำ

แบบเลขที่ 11 / 2564

หน้า 4 / 6



องค์การบริหารส่วนตำบลปากน้ำ

โครงการติดตั้งเสาไฟฟ้าส่องสว่าง


































1. เส้าพื้นป้ายยาทาผิวเชิงขวาง 2 ชิ้น ใช้ส้นมะก่องาพาดึงจึงให้ทาเสี้ยนส้นมูก่อน 2 ครั้ง
2. ตัวอักษรสีขาว
3. ขนเฒ่าตัวอักษรกำหนดความเหมาะสม ข้อความตามแบบที่กำหนดข้างบน
4. แผ่นเหล็กขนาดกว้าง 1.20 เมตร ยาว 2.40 เมตร
5. จุกก่อสกรู ปักกำหนดความเหมาะสม ให้สามารถมองเห็นได้ชัด

นาง นริศนาพร งามน้อย




เชื่อมติดแผ่นเหล็ก



องค์การบริหารส่วนตำบลปากน้ำ

โครงการติดตั้งเสาไฟฟ้าส่องสว่าง

ซอยเทพนิมิตร์












แบบแปลนที่ 11 / 2564

แผ่นที่ 6 / 6

รูปแปลน 1:20

รูปด้าน 1:20

