


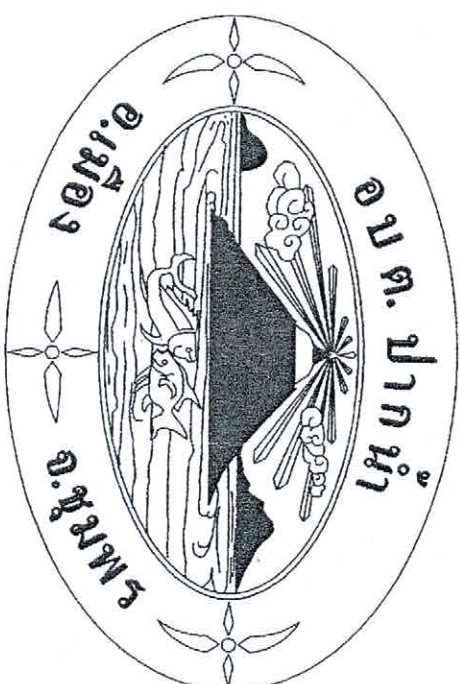

โครงการปรับปรุงประปาหมู่บ้าน


โครงการ

หมู่ที่ ๖ ตำบลปากน้ำ



1

นางสาวโสภา


นางสาวโสภา

นายชำนาญ เกตุสุข
ผู้อำนวยการกองช่าง


นางสาวจิระพันธุ์ พรหมขุนทอง

อนุมิต

นางพจนพร น้อยจันทร์
นางอรรณพรัตน์ นันทะกุล


นางอภิสภากร บัณฑิตพัฒนกุล


แผนกที่ ๕

9/2567

1 / 4

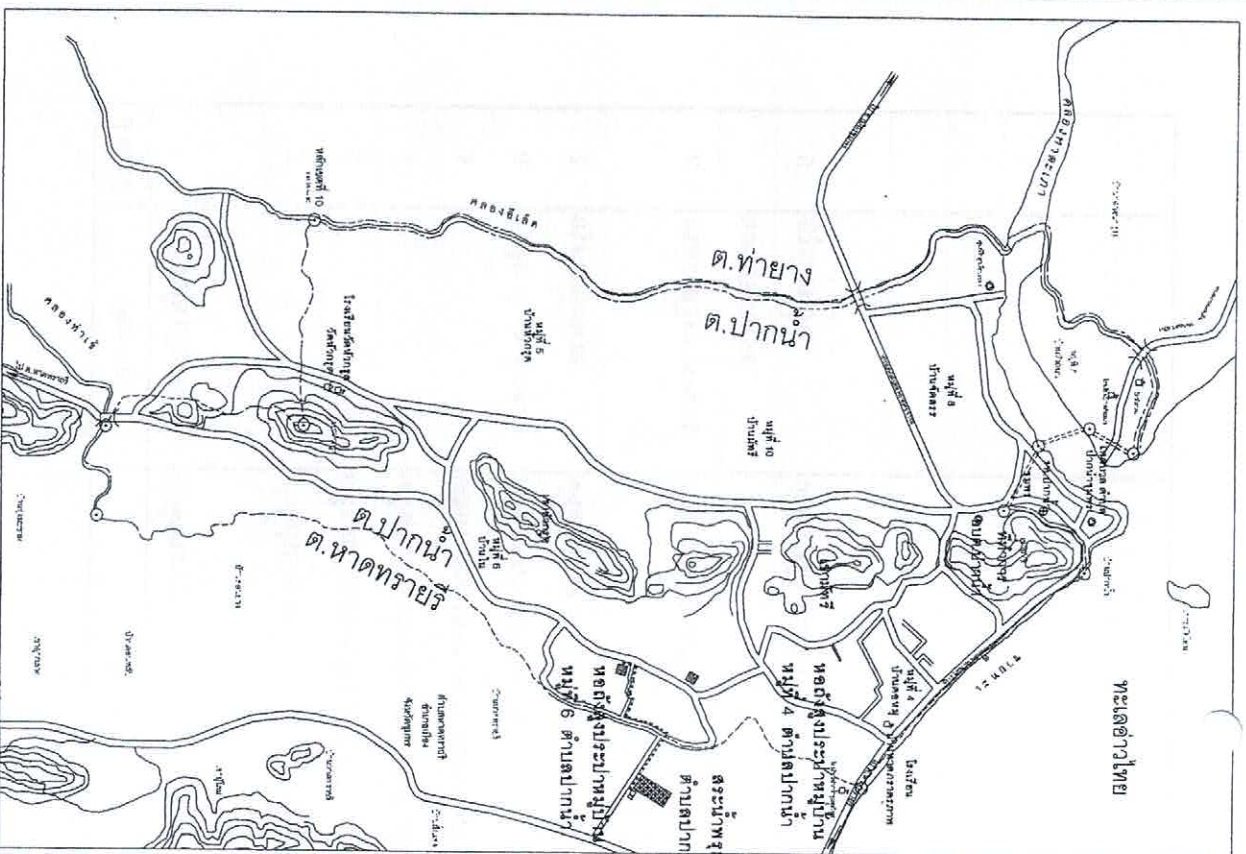

โครงการปรับปรุงระบบประปาหมู่บ้าน หมู่ที่ 6 ตำบลปากน้ำ อำเภอเมือง จังหวัดสุพรรณ เพื่อจ่ายเป็นน้ำดื่มตั้ง บ้านน้ำเฒ่าเดิมมอริส ขนาด 3 HP 300 ลิตรเพิ่มจำนวน 2 เครื่อง พร้อมวางท่อ PVC ขนาด ๔" ระยะทาง 1,200 เมตร ตามแบบที่ อบต.กำหนด

หมายเหตุ

พัสดุประเภทพัสดุหรือวัตถุดิบทั่วไปในงาแม่ก่อสร้างต้องเป็นพัสดุที่ผลิตภายในประเทศ ตามเงื่อนไขดังนี้

1. วัสดุหรือวัตถุดิบทั่วไปในงาแม่ก่อสร้างต้องเป็นพัสดุที่ผลิตภายในประเทศไม่น้อยกว่าร้อยละ 60 ของมูลค่าพัสดุที่จะใช้ในงานก่อสร้างทั้งหมดตามสัญญา
2. เหล็กที่ใช้ในงานก่อสร้างต้องเป็นเหล็กที่ผลิตภายในประเทศไม่น้อยกว่าร้อยละ 90 ของปริมาณเหล็กที่ต้องใช้ทั้งหมดตามสัญญา

ผู้รับจ้างจะต้องทำแผนการใช้พัสดุที่ผลิตภายในประเทศ (ตามข้อ 1 และ 2.) ภายใน 30 วัน นับตั้งจากวันที่ได้ลงนามสัญญา เพื่อให้คณะกรรมการการตรวจรับพัสดุพิจารณาต่อไป


ผลิตภัณฑ์หรือเครื่องหมายที่ใช้ในงานก่อสร้างต้องเป็นผลิตภัณฑ์ที่มีคุณภาพในประเทศไทย

ตามเงื่อนไขดังนั้น


1. เวลาหรือครุภัณฑ์ที่ใช้ในภาคก่อสร้างต้องเป็นวัสดุที่มีผลิตภายในประเทศไม่น้อยกว่าร้อยละ 60 ของมูลค่าวัสดุที่จะใช้ในงานก่อสร้างทั้งหมดตามสัญญา

2. เหล็กที่ใช้ในงานก่อสร้างต้องเป็นเหล็กที่ผลิตภายในประเทศไทยไม่น้อยกว่าร้อยละ 90

ของปริมาณเหล็กที่ต่อการใช้ทั้งหมดตามสัญญา

ผู้จ้างจะต้องทำแผนการให้พัสดุที่ผลิตภายในประเทศ (ตามข้อ 1 และ 2) ภายใน 30 วันนับจากวันที่ตกลงมาสัญญา เพื่อให้นักคณะกรรมการตรวจรับพัสดุพิจารณาต่อไป

รายละเอียดโครงการ:

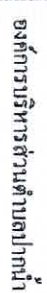



นางสาวโสภา

นายอานันท์ นาคน้อย
ผู้อำนวยการกองช่าง

ผู้ชำนาญการเทคนิค

—


อนึ่ง

[Signature]

นางอภิญญา วัชรกุล


2/4

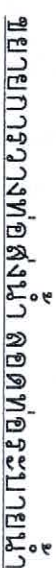

รายละเอียดประกอบแบบ

2.40 m.

1.20 m.

โครงการก่อสร้างของ.....(ชื่อองค์กรปกครองส่วนท้องถิ่น).....

โทร.....

ประเภทของสิ่งก่อสร้าง.....

บริเวณก่อสร้าง (ให้ระบุรายละเอียดให้กับที่ทุกแห่งที่ตามควรขอได้.....

ชื่อ ที่อยู่ หมายเลขโทรศัพท์ ตู้รับแจ้ง (ระบุชื่อและนิติบุคคล).....

ระยะเวลาเริ่มต้น.....ระยะเวลาสิ้นสุด.....รวมเป็นระยะเวลา.....วัน

วงเงินงบประมาณที่ได้รับให้เสร็จให้รับ.....

ราคาตกลง ค่าก่อสร้าง.....

วงเงินค่าก่อสร้างตามที่ได้อนุมัติไว้แล้วอยู่.....

ชื่อกรรมการตรวจสอบร่าง และผู้ควบคุมงาน ที่มอบหมายให้รับ.....

รายละเอียดประกอบแบบ

1. เสา พื้นป้ายทาสีเขียวทึบ 2 ด้าน ใช้สีน้ำมัน ก่อนทาสีจริงให้ทาสีกันสนิมก่อน 2 ครั้ง
2. ตัวอักษรสีขาว
3. ขนาดตัวอักษรกำหนดตามความเหมาะสม ข้อความตามแบบที่กำหนดข้างบน
4. แผ่นเหล็กขนาดกว้าง 1.20 เมตร ยาว 2.40 เมตร
5. จุดก่อสร้างป้ายกำหนดตามความเหมาะสม ให้สามารถมองเห็นได้ชัด



องค์การบริหารส่วนตำบลปากน้ำ

โครงการ

ปรับปรุงระบบประปาหมู่บ้าน

หมู่ที่ 6 ตำบลปากน้ำ

สำรวจ เชื่อมแบบ

นายโอธิษฐ์ กิ่งใบ

นางสาวใจรา

ตรวจสอบ

นายธานี เกตุชู

ผู้ควบคุมการก่อสร้าง

ที่รับรอง

นางสาวจิระพันธุ์ พรหมขุนทอง
ปลัดองค์การบริหารส่วนตำบลปากน้ำ

อนุมัติ

นายพงษ์พร เมืองชุมพร

นายกองค์การบริหารส่วนตำบล

แบบแสดง


รายละเอียดปิดป้ายโครงการ

แบบเลขที่ 9 / 2567

แผ่นที่ 3 / 4

แผ่นเหล็กหนา 1/16"

เหล็กกล่อง 1"x1"
เชื่อมติดแผ่นเหล็ก

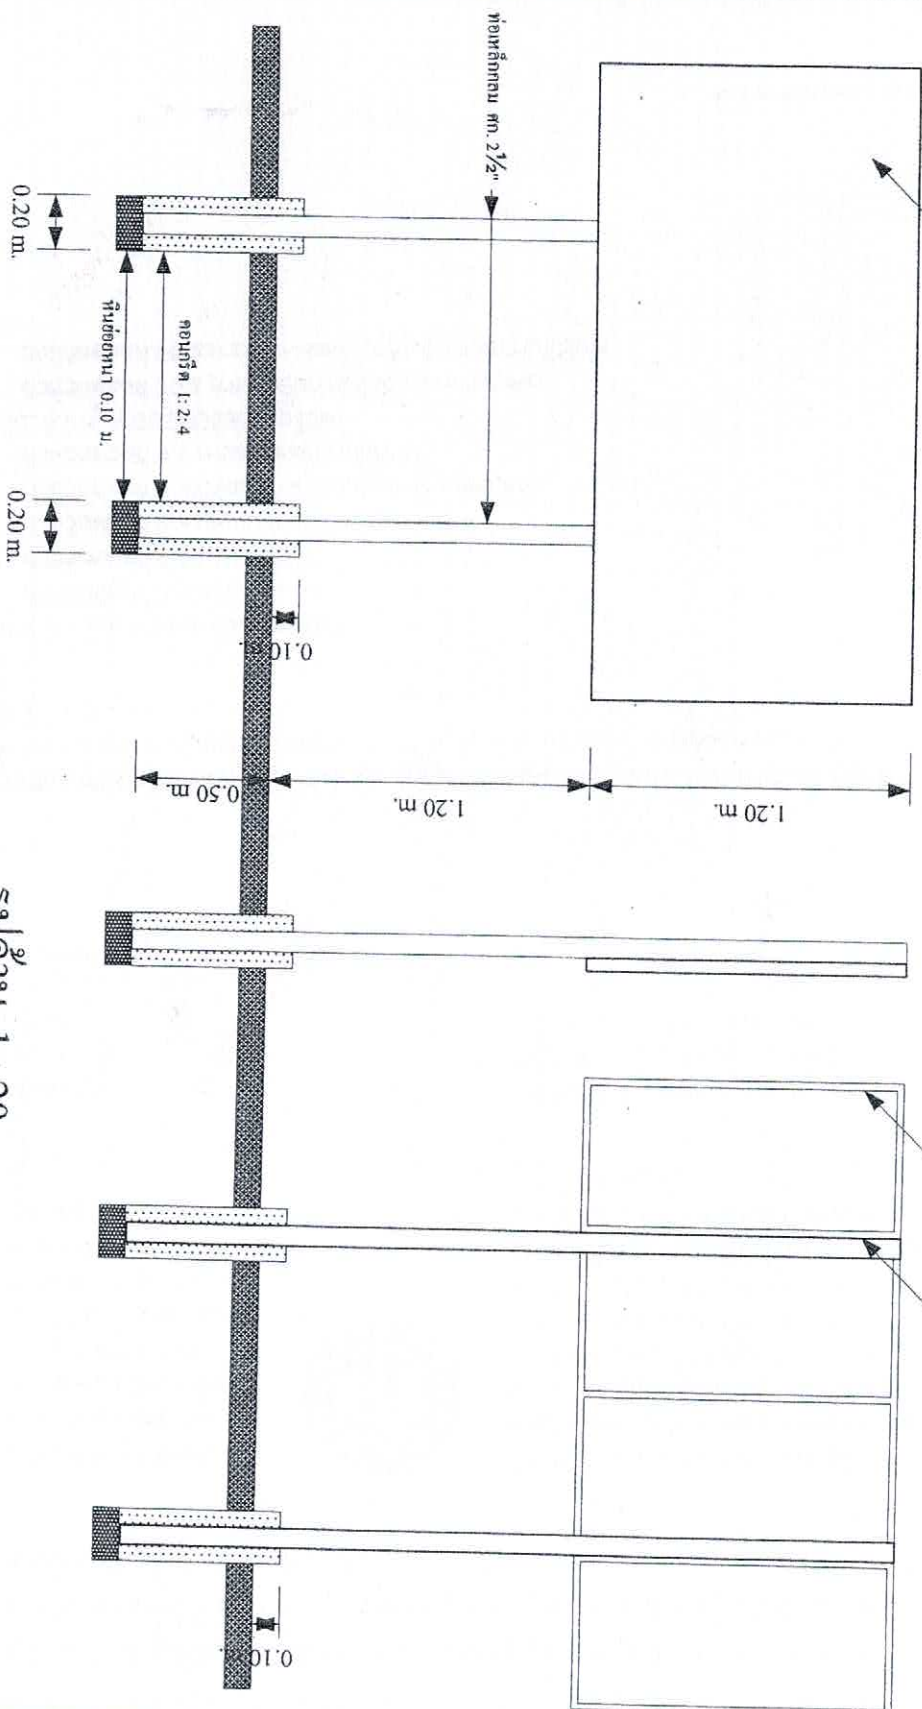

2.40 m.

0.20 m.

0.20 m.

หินฉาบหนา 0.10 m.

คอนกรีต 1:2:4

0.10

0.50 m.

1.20 m.

1.20 m.

รูปด้าน 1:20

รูปแปลน 1:20



องค์การบริหารส่วนตำบลปากน้ำ

โครงการ

ปรับปรุงระบบประปาหมู่บ้าน

พื้นที่ 6 ตำบลปากน้ำ
อำเภอเมือง จังหวัดชุมพร

สำรวจ เขียนแบบ

นายไฉฉ่อง กัลลังใบ

นายสงไขย

ตรวจสอบ

นายชานัน เกตุพันธุ์
ผู้อำนวยการกองช่าง

สัญญา

นางสาววิระพันธ์ พรหมขุนทอง
ปลัดองค์การบริหารส่วนตำบลปากน้ำ

อนุมัติ

นางพวงศกร เมืองชุมพร

นายกองค์การบริหารส่วนตำบล

แบบแปลน

ขยายป้ายประชาสัมพันธ์

แบบแปลนที่ 9 / 2567

แผ่นที่ 4 / 4