




โครงการก่อสร้างวางระบายน้ำ ค.ส.ล.
ขอยสิทธิ 1 (ช่วงที่ 2)

บ้านคอหมู หมู่ที่ 4 ตำบลปากน้ำ อำเภอเมือง จังหวัดชุมพร

องค์การบริหารส่วนตำบลปากน้ำ กรมส่งเสริมการปกครองท้องถิ่น

รายการประกอบแบบ

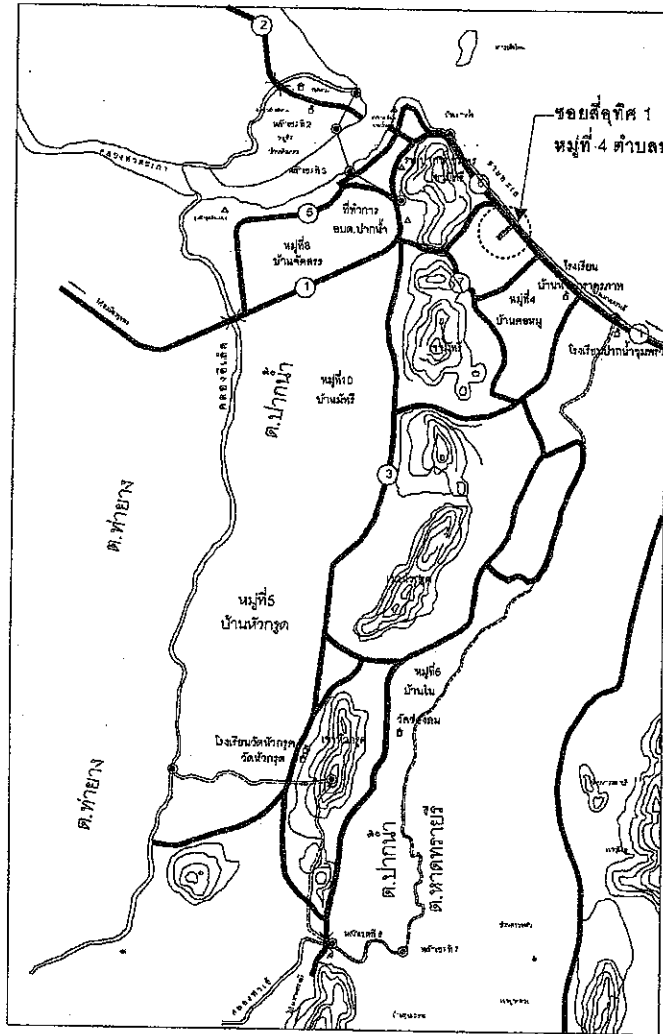

แผนที่สังเขป

1. การดำเนินการก่อสร้างทุกขั้นตอนจะต้องแจ้งให้ผู้ควบคุมงานของผู้ว่าจ้างทราบก่อนล่วงหน้า และจะดำเนินการก่อสร้างได้เมื่อได้รับความเห็นชอบจากผู้ควบคุมงานของผู้ว่าจ้างเท่านั้น
2. ก่อนดำเนินการก่อสร้าง ผู้รับจ้างจะต้องทำการปรับพื้นที่และจัดเตรียมวัสดุ ที่ไม่เหมาะสม ผู้รับจ้างจะต้องทำการเคลื่อนย้ายด้วยความระมัดระวัง ความเสียหายและค่าใช้จ่าย ผู้รับจ้างจะเป็นผู้รับผิดชอบทั้งหมด
3. ในกรณีเกิดปัญหาหรือเกิดการเปลี่ยนแปลงใด ๆ ให้อยู่ในดุลยพินิจของผู้ควบคุมงานของผู้ว่าจ้าง และคณะกรรมการตรวจการจ้าง โดยคำนึงถึงความถูกต้องตามหลักวิชาช่างและประโยชน์ของทางราชการเป็นหลัก
4. ระยะในการดำเนินการก่อสร้างถนนอาจเปลี่ยนแปลงได้ตามความเหมาะสมและเป็นประโยชน์ของผู้ว่าจ้าง
5. ในกรณีที่จำเป็นผู้รับจ้างจะต้องจัดหาวัสดุและดำเนินการก่อสร้างเพิ่มเติมจากรายการในสัญญาเพื่อให้สำเร็จสมบูรณ์ตามวัตถุประสงค์ของโครงการโดยไม่คิดค่าใช้จ่ายใด ๆ เพิ่มเติม
6. ก่อนส่งมอบงานผู้รับจ้างจะต้องปรับพื้นที่หน้างานและบริเวณรอบ ๆ ให้เรียบร้อยพร้อมที่จะใช้งาน

หมายเหตุ

- วัสดุประเภทวัสดุหรือครุภัณฑ์ที่ใช้ในการก่อสร้างต้องเป็นวัสดุที่ผลิตภายในประเทศ ตามเงื่อนไขดังนี้
1. วัสดุหรือครุภัณฑ์ที่ใช้ในงานก่อสร้างต้องเป็นวัสดุที่ผลิตภายในประเทศไม่น้อยกว่าร้อยละ 60
 2. เหล็กที่ใช้ในงานก่อสร้างต้องใช้เหล็กที่ผลิตภายในประเทศไม่น้อยกว่าร้อยละ 90
- ของปริมาณเหล็กที่ต้องใช้ทั้งหมดตามสัญญา
- ผู้รับจ้างจะต้องจัดทำแผนการใช้วัสดุที่ผลิตภายในประเทศ (ตามข้อ 1 และ 2) ภายใน 30 วัน นับถัดจากวันที่ได้ลงนามสัญญา เพื่อให้คณะกรรมการตรวจรับพัสดุพิจารณาต่อไป

รายละเอียดโครงการ:

โครงการก่อสร้างรางระบายน้ำ ค.ส.ล. ซอยสี่ทิศ 1 (ช่วงที่ 2) หมู่ที่ 4 ตำบลปากน้ำ อำเภอเมือง จังหวัดชุมพร เพื่อจ่ายเป็นค่าก่อสร้างรางระบายน้ำ ค.ส.ล. ขนาดกว้าง 1.10 เมตร ลึก 1.10 เมตร ยาว 190 เมตร ตามแบบที่ อบต.กำหนด



องค์การบริหารส่วนตำบลปากน้ำ

โครงการก่อสร้างรางระบายน้ำ ค.ส.ล. ซอยสี่ทิศ 1 (ช่วงที่ 2)

หมู่ที่ 4 ตำบลปากน้ำ
อำเภอเมือง จังหวัดชุมพร

สำรวจ เขียนแบบ

นายโอชิษฐ์ กัสสิรัมย์
นายช่างโอร

ตรวจสอบ

นายอ้วน เกตุชัย
ผู้อำนวยการกองช่าง

เห็นชอบ

นางสาวสิริพร บุญตรง
หัวหน้าฝ่ายพัสดุ รักษาการแทน
ปลัดองค์การบริหารส่วนตำบลปากน้ำ

อนุมัติ


นายพงษ์พร เนื่องชุมพร
นายกองค์การบริหารส่วนตำบล

แบบแสดง


แผนที่สังเขป

แบบเลขที่ 10 / 2568

แผนที่ 1 / 6

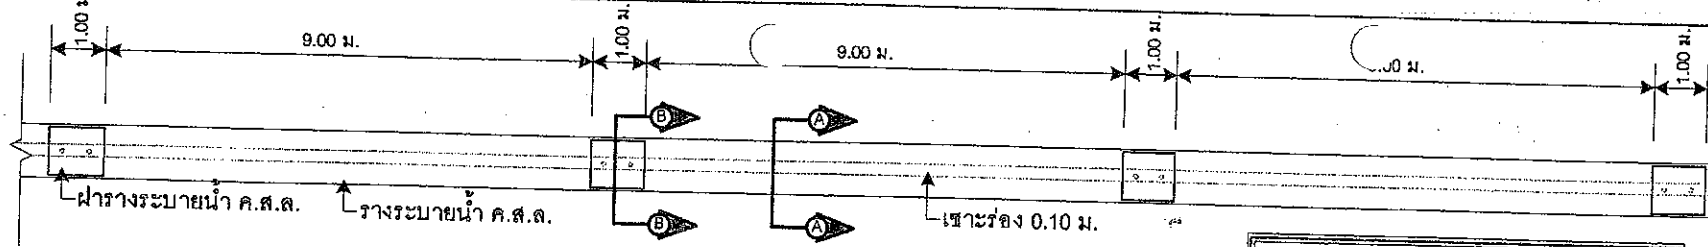

แปลนรางระบายน้ำ ค.ส.ล.

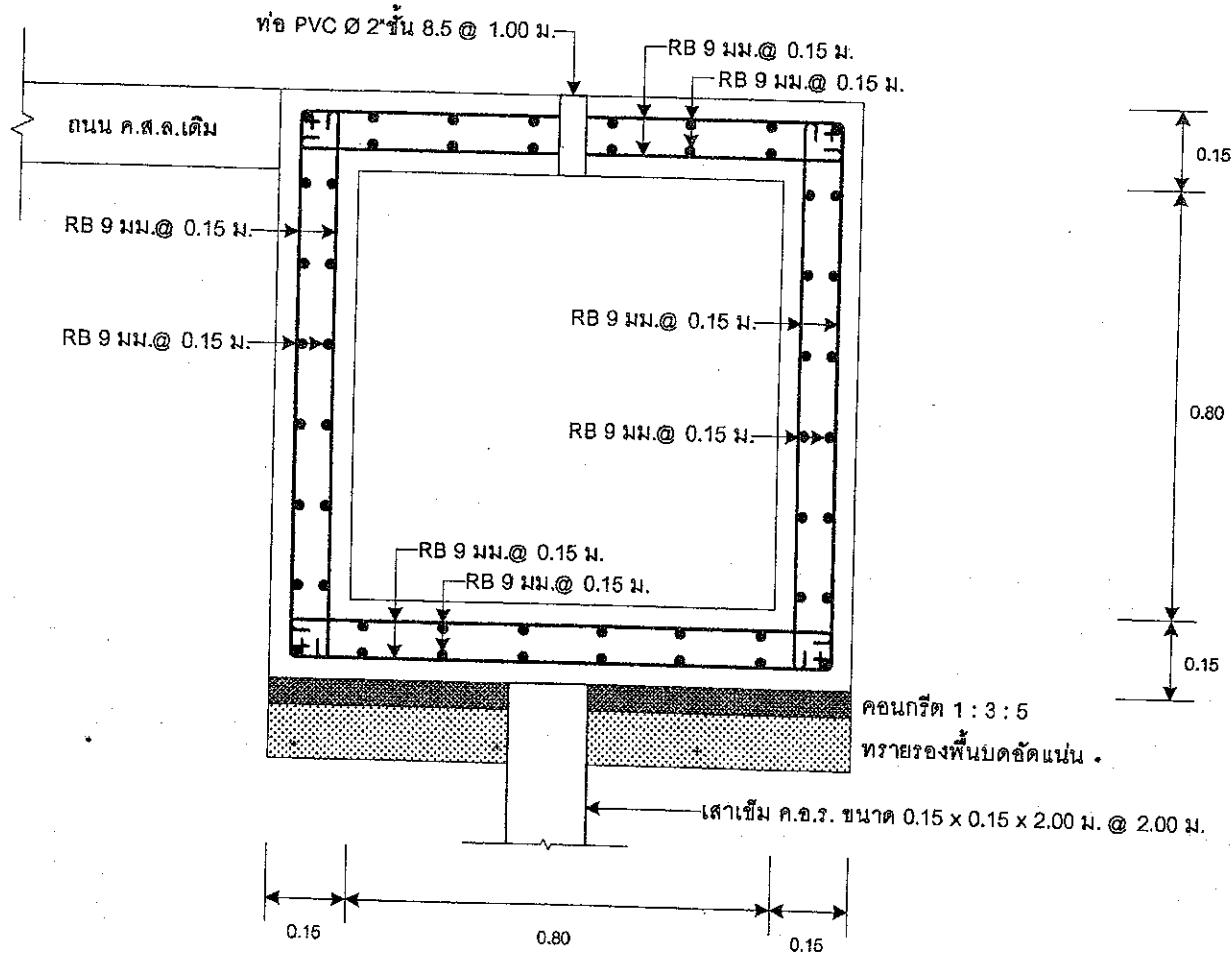

รูปตัด A รางระบายน้ำ ค.ส.ล. 1:10



องค์การบริหารส่วนตำบลปากน้ำ

โครงการก่อสร้างรางระบายน้ำ ค.ส.ล.
ซอยสี่ฤดูทิศ 1 (ช่วงที่ 2)

หมู่ที่ 4 ตำบลปากน้ำ
อำเภอเมือง จังหวัดชุมพร

สำรวจ เขียนแบบ

นายไอชัญญ์ กำลังใบ
นายช่างโยธา

ตรวจสอบ

นายธานี เกตุชัย
ผู้อำนวยการกองช่าง

เห็นชอบ

นางสาวศิวพร บุญนาค
หัวหน้าสำนักงานปลัด รักษาการกรรมการ
ปลัดองค์การบริหารส่วนตำบลปากน้ำ

อนุมัติ

นายพงศ์ธร เนื่องชุมพร
นายกองค์การบริหารส่วนตำบล

แบบแสดง


แปลนรางระบายน้ำ ค.ส.ล.
รูปตัด A รางระบายน้ำ ค.ส.ล.

แบบเลขที่

10/2568

แผ่นที่

2/6

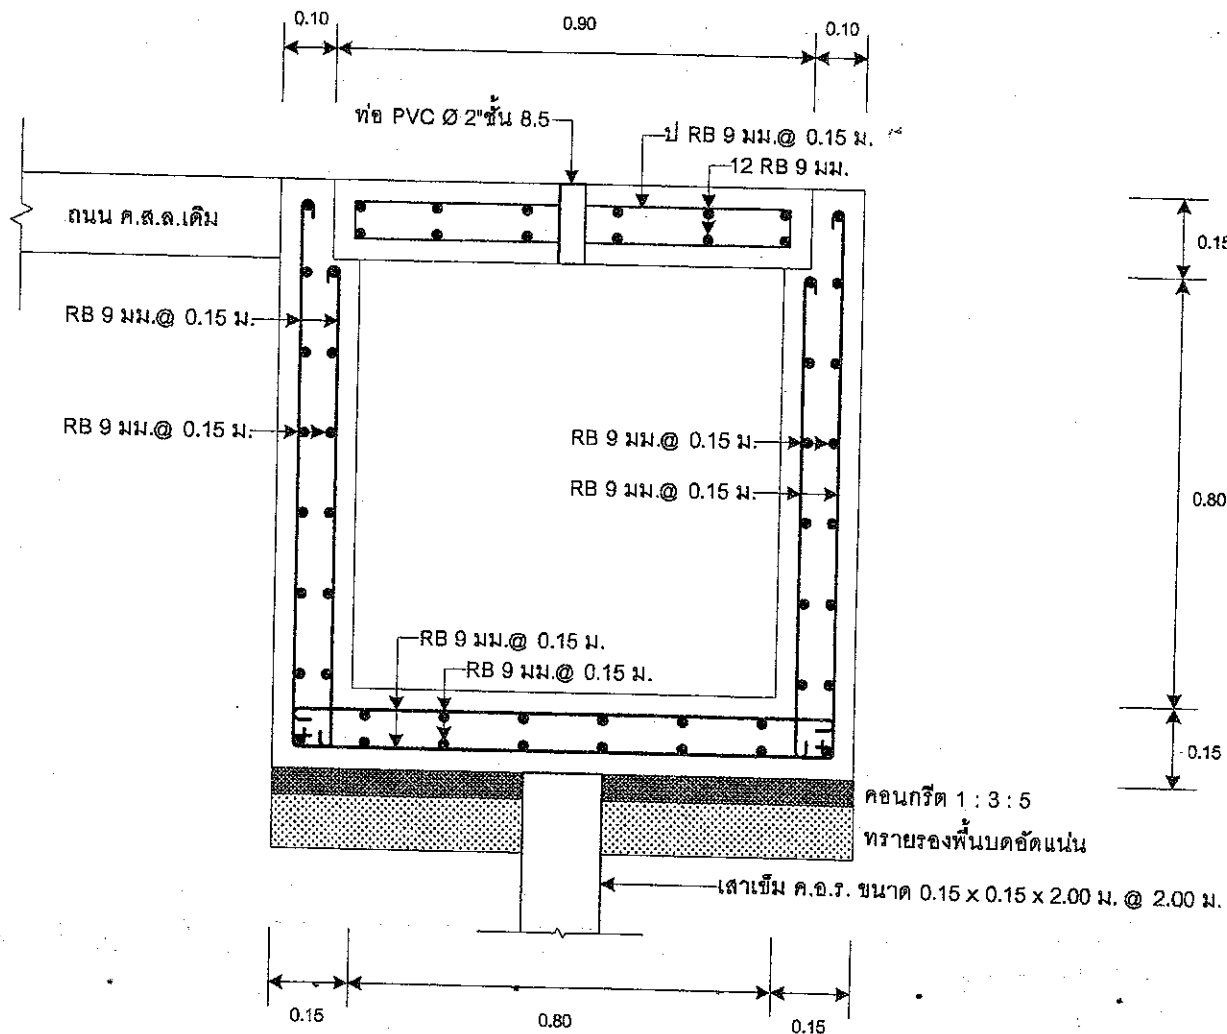

รูปตัด B วางระบายน้ำ ค.ส.ล. 1:10



องค์การบริหารส่วนตำบลปากน้ำ

โครงการก่อสร้างวางระบายน้ำ ค.ส.ล.
ซอยสี่คูทิศ 1 (ช่วงที่ 2)

หมู่ที่ 4 ตำบลปากน้ำ
อำเภอเมือง จังหวัดชุมพร

สำรวจ เขียนแบบ

นายไวยรัฐ กลังโง
นายช่างโยธา

ตรวจสอบ

นายอรรถ เกตุชัย
ผู้อำนวยการกองช่าง

เห็นชอบ

นางสาวศิวพร บุญตร
หัวหน้าสำนักงานสิ่งแวดล้อม
ปลัดองค์การบริหารส่วนตำบลปากน้ำ

อนุมัติ


นายพงศธร เนื่องชุมพร
นายกองค์การบริหารส่วนตำบล

หมบแสดง

รูปตัด B วางระบายน้ำ ค.ส.ล.

แบบเลขที่ 10/2568

แผ่นที่ 3/6

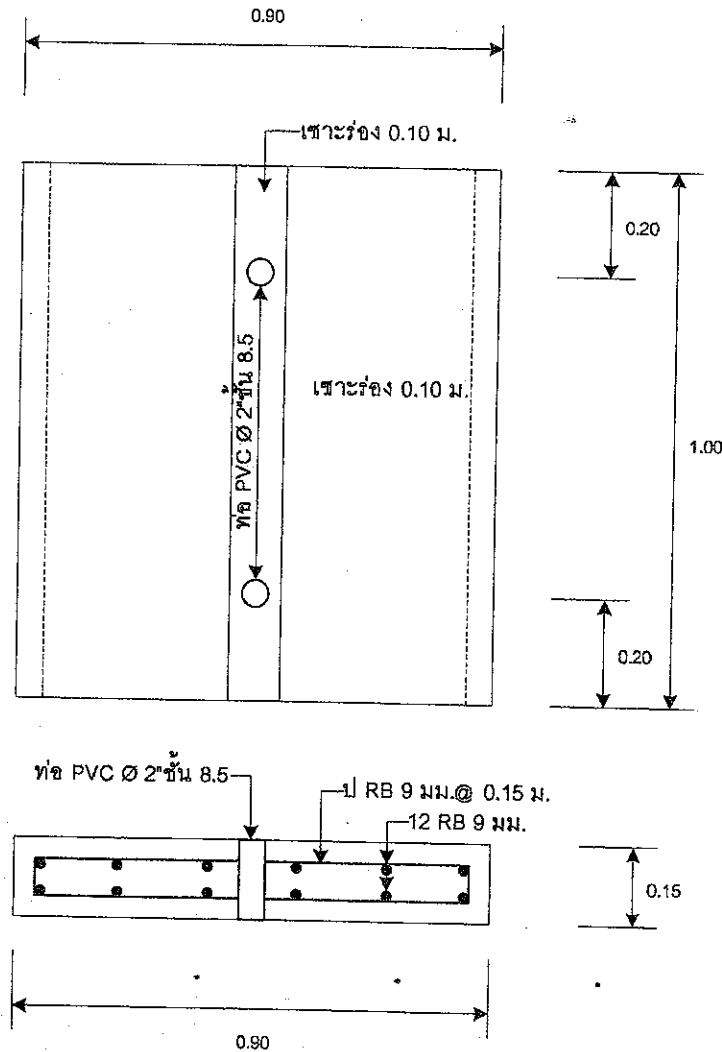

องค์การบริหารส่วนตำบลปากน้ำ

โครงการก่อสร้างวางระบายน้ำ ค.ส.ล.
ซอยสี่อุทิศ 1 (ช่วงที่ 2)

หมู่ที่ 4 ตำบลปากน้ำ
อำเภอเมือง จังหวัดชุมพร

สำรวจ เขียนแบบ

[Signature]
นายไฉนชัย กิ่งสไบ
นางช่างโอรา

ตรวจสอบ

[Signature]
นายธานี เกตุชัย
ผู้อำนวยการกองช่าง

เห็นชอบ

[Signature]
นางสาวศิวพร นพเนตร
หัวหน้าสำนักงานปลัด รักษาการการแทน
ปลัดองค์การบริหารส่วนตำบลปากน้ำ

อนุมัติ

[Signature]
นายพงษ์ธร เนื่องชุมพร
นายกองค์การบริหารส่วนตำบล

แนบเอกสาร

วางระบายน้ำ ค.ส.ล.

แบบเลขที่ 10 / 2568

แผ่นที่ 4 / 6

รายละเอียดประกอบแบบ

โครงการก่อสร้างของ.....(ชื่อองค์กรปกครองส่วนท้องถิ่น).....

โทร.....

ประเภทของสิ่งก่อสร้าง.....

ปริมาณงานก่อสร้าง (ให้ระบุรายละเอียดให้มากที่สุดเท่าที่สามารถตรวจสอบได้).....

ชื่อ ที่อยู่ หมายเลขโทรศัพท์ ผู้รับจ้าง (ชื่อบุคคลและนิติบุคคล).....

ระยะเวลาเริ่มต้น.....ระยะเวลาดำเนินการ.....รวมเป็นระยะเวลา.....วัน

วงเงินงบประมาณที่ได้ตั้งไว้หรือที่ได้รับ.....

ราคากลาง ค่าก่อสร้าง.....

วงเงินค่าก่อสร้างตามที่ได้อนุมัติในสัญญาจ้าง.....

ชื่อกรรมการตรวจการจ้าง และผู้ควบคุมงาน หรือหมายเลขโทรศัพท์.....

รายละเอียดประกอบแบบ

1. เสา พื้นป้ายทาสีเขียวทั้ง 2 ด้าน ใช้สีน้ำมัน ก่อนทาสีจริงให้ทาสีกันสนิมก่อน 2 ครั้ง
2. ตัวอักษรสีขาว
3. ขนาดตัวอักษรกำหนดตามความเหมาะสม ข้อความตามแบบที่กำหนดข้างบน
4. แผ่นเหล็กขนาดกว้าง 1.20 เมตร ยาว 2.40 เมตร
5. จุดก่อสร้างป้ายกำหนดตามความเหมาะสม ให้สามารถมองเห็นได้ชัด



องค์การบริหารส่วนตำบลปากน้ำ

โครงการก่อสร้างรางระบายน้ำ ค.ส.ล.

หมู่ที่ 4 ตำบลปากน้ำ
อำเภอเมือง จังหวัดชุมพร

สำรวจ เขียนแบบ

นายไชยสิทธิ์ คำสิงห์ไชย
นายช่างโยธา

ตรวจสอบ

นายชำนาญ เกตุบุญ
ผู้อำนวยการกองช่าง

เห็นชอบ

นางสาวศิวพร บุญเนตร
หัวหน้าส่วนปฏิบัติการ รักษาการแทน
ปลัดองค์การบริหารส่วนตำบลปากน้ำ

อนุมัติ


นางอภิญญา เนื่องชุมพร
นายกองค์การบริหารส่วนตำบล

แบบแสดง

รายละเอียดป้ายประชาสัมพันธ์

แบบเลขที่ 10 / 2568

แผ่นที่ 5 / 6

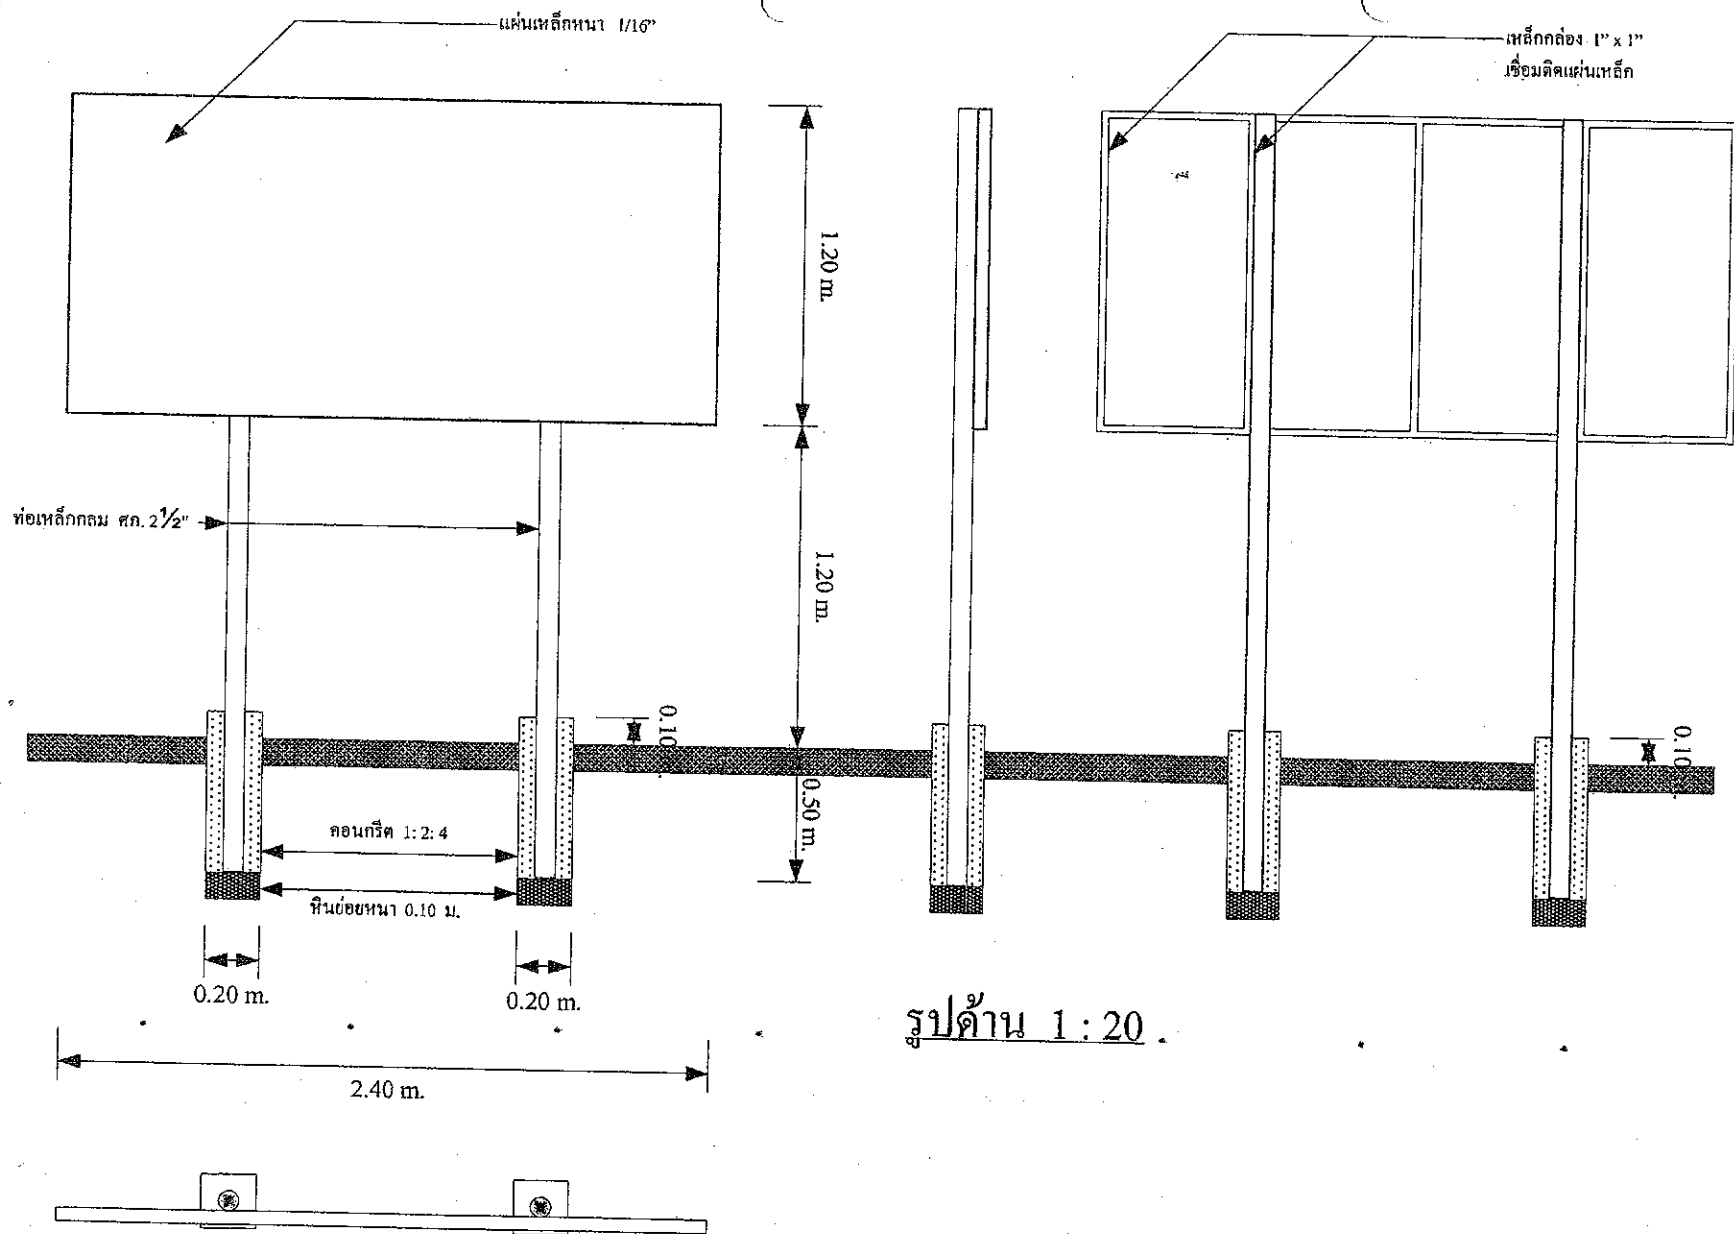

องค์การบริหารส่วนตำบลปากน้ำ

โครงการก่อสร้างวางระบบน้ำ ค.ส.ล.

หมู่ที่ 4 ตำบลปากน้ำ
อำเภอเมือง จังหวัดชุมพร

สำรวจ เขียนแบบ

นายไอชณัฐ คำตั้งใบ
นายช่วงโชธา

ตรวจสอบ

นายชวโร เกตุบุญ
ผู้อำนวยการกองช่าง

เห็นชอบ

นางสาวศิวาพร มนุนทร
หัวหน้าสำนักปลัด รักษาการแทน
ปลัดองค์การบริหารส่วนตำบลปากน้ำ

อนุมัติ

นายพงษ์ธร เมืองชุมพร
นายกองค์การบริหารส่วนตำบล

แบบมาตรฐาน

ขยายป้ายประชาสัมพันธ์

แบบเลขที่ 10 / 2568

แผ่นที่ 6 / 6