


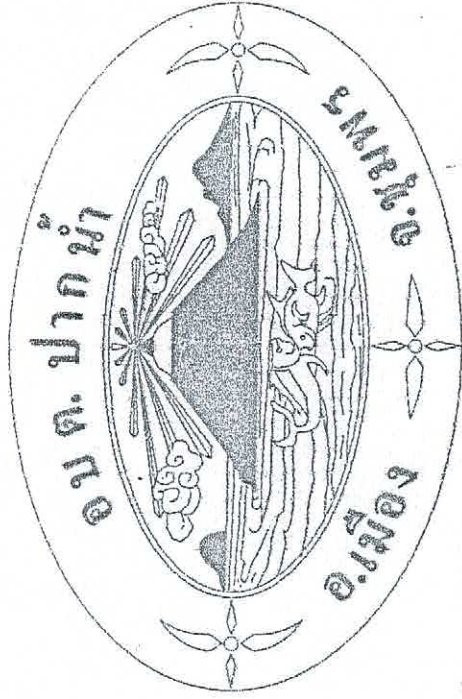

โครงการก่อสร้างถนนผิวทาง พาราเอสฟัลท์ติกคอนกรีต

หมู่ที่ 6 บ้านใน ตำบลปากน้ำ อำเภอเมือง จังหวัดชุมพร

นายอำเภอ


นายอำเภอ
นายอำเภอเมือง

องค์การบริหารส่วนตำบลปากน้ำ กรมส่งเสริมการปกครองท้องถิ่น



รายการประกอบแบบ

1. การดำเนินการก่อสร้างทุกขั้นตอนจะต้องแจ้งให้ผู้อยู่ควบคุมงานของเจ้าพนักงานท้องถิ่นทราบก่อนเริ่มงาน และจะต้องดำเนินการก่อสร้างได้ เมื่อได้รับความเห็นชอบจากผู้อยู่ควบคุมงานของเจ้าพนักงานท้องถิ่น
2. ก้อนดินเป็นกรวดล้าง ผู้รับจ้างจะต้องทำการปรับพื้นที่และขุดเศษวัสดุ ที่ไม่เหมาะสม ผู้รับจ้างจะต้องทำการเคลื่อนย้ายด้วยเครื่องมือและวิธี ความเสียหายและค่าใช้จ่าย ผู้รับจ้างจะเป็นผู้รับผิดชอบทั้งหมด
3. ในกรณีเกิดปัญหาหรือเกิดการเปลี่ยนแปลงใด ๆ ให้อยู่ในดุลยพินิจของผู้อยู่ควบคุมงานของเจ้าพนักงานท้องถิ่นโดยคำนึงถึงความถูกต้องตามหลักวิชาช่างและประโยชน์ของทางราชการเป็นหลัก
4. ในกรณีที่เจ้าพนักงานท้องถิ่นจะสั่งให้หยุดหรือสั่งและดำเนินการก่อสร้างเพิ่มเติมจากรายการในสัญญาเพื่อให้เสร็จสมบูรณ์ตามวัตถุประสงค์ของโครงการโดยไม่คิดค่าใช้จ่ายใด ๆ เพิ่มเติม
5. ก่อนส่งมอบงานผู้รับจ้างจะต้องปรับพื้นที่หน้างานและบริเวณรอบ ๆ ให้เรียบร้อยพร้อมที่จะใช้งาน

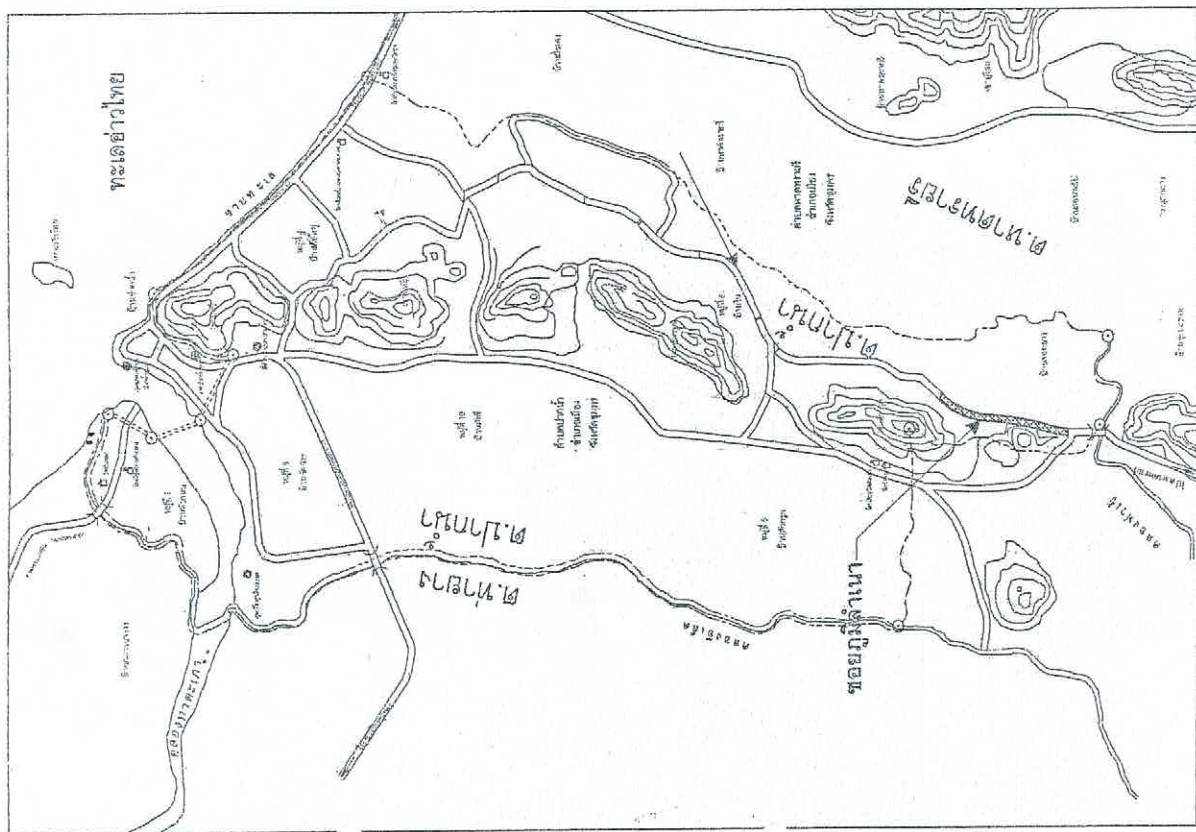

รายละเอียดโยธาโครงการ:

โครงการก่อสร้างถนนผิวทางพาราแอสฟัลติกคอนกรีต ขอบถนนหน้า หมู่ที่ 6 ตำบลปากน้ำ อำเภอเมือง จังหวัดสมุทร โดยยกก่อสร้างถนนผิวทางพาราแอสฟัลติกคอนกรีต ขนาดกว้าง 6.00 เมตร ยาว 1,340 เมตร หน้า 0.05 เมตร พร้อมได้เส้นจราจรสีเทร็นฟลายติก พื้นที่ไม่น้อยกว่า 450 ตารางเมตร ตามแบบที่ อนุมัติกำหนด

สำเนาถูกต้อง








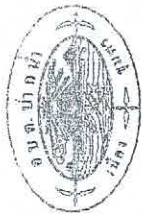

องค์การบริหารส่วนตำบลปากน้ำ

โครงการก่อสร้างถนนผิว
พาราเอสท์ติกคอนกรีต ระยะทาง 1.00 ม. (ก.ว. 3.00 ม. ก.ร. 0.15 ม.)

หมู่ที่ 6 ตำบลปากน้ำ
อำเภอเมือง จังหวัดชุมพร

สำรวจ เติมเติม

นายไฉนฐ์ ภัทรใจ
นายช่างโยธา

ตรวจสอบ

นายสุวิภากร ศลประพ
ผู้ควบคุมก่อสร้าง

เก็บสอบ

นายชาติวิ มีจิณา
ปลัดองค์การบริหารส่วนตำบล

อนุมัติ


นายพงษ์ศร เมืองชุมพร
นายกองค์การบริหารส่วนตำบล

แบบแปลน

ขยายถนน

แบบเลขที่ 9/2561

แผ่นที่ 2/4

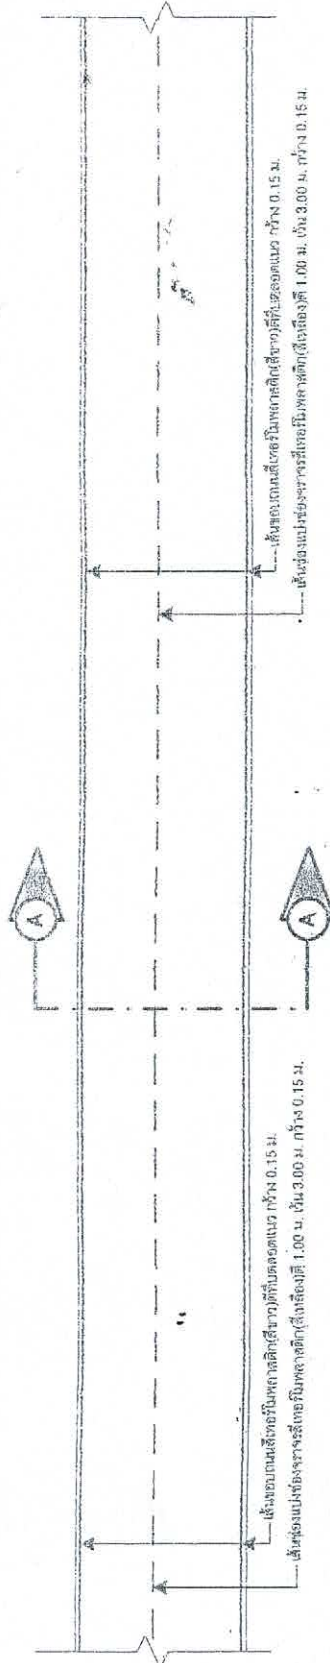


การตีเส้นจราจร

ขุดรื้อคันทางเดิมแล้วปรับระดับผิว AC 5 ซม. พร้อมเสริมหินคลุกบดอัดแน่น
ไฟรมได้ค ด้วยยาง RC, MC, SC, CRS-2, CSS-1
แอสฟัลท์ติกคอนกรีตหนา 0.05 ม.



รูปตัดถนนลาดยางเดิมเสริมผิวแอสฟัลท์ติกคอนกรีต (A)

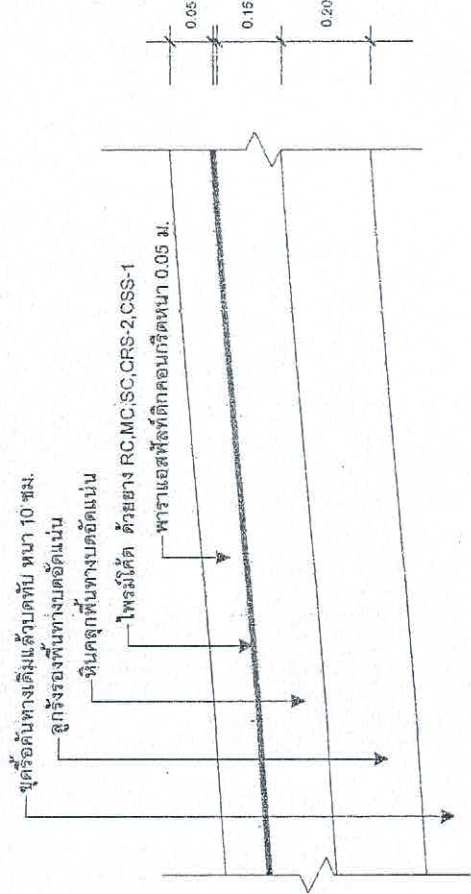


ดำเนินการต่อไป

นายสุวิภากร ศลประพ
ผู้ควบคุมก่อสร้าง

ขยายถนนลาดยางเดิมเสริมผิวแอสฟัลท์ติกคอนกรีต

รายละเอียดประกอบแบบ

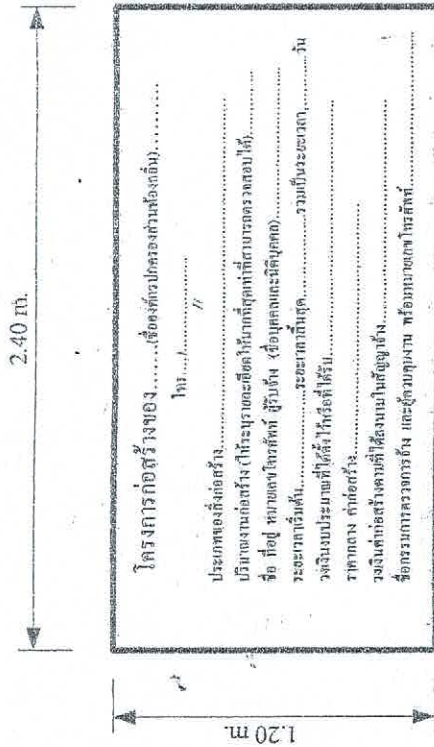

รายละเอียดประกอบแบบ

1. เสา พื้นป้ายทาสีเขียวทึบ 2 คั่น ใช้สีน้ำมัน ก่อนทาสีจริง ให้ทาสีกันสนิมก่อน 2 ครั้ง
2. ตัวอักษรสีขาว
3. ขนาดตัวอักษรกำหนดตามความเหมาะสม ชื่อความตามแบบที่กำหนดข้างบน
4. แผ่นเหล็กขนาดกว้าง 1.20 เมตร ยาว 2.40 เมตร
5. จุดก่อสร้างป้ายกำหนดตามความเหมาะสม ให้สามารถมองเห็นได้ชัด

ผู้ควบคุมงาน
















แบบแสดง

รายละเอียดประกอบแบบ

แบบเลขที่ 9/2561

แผ่นที่ 3/4



















เหล็กกล่อง 1" x 1"
เชื่อมยึดพื้นเหล็ก

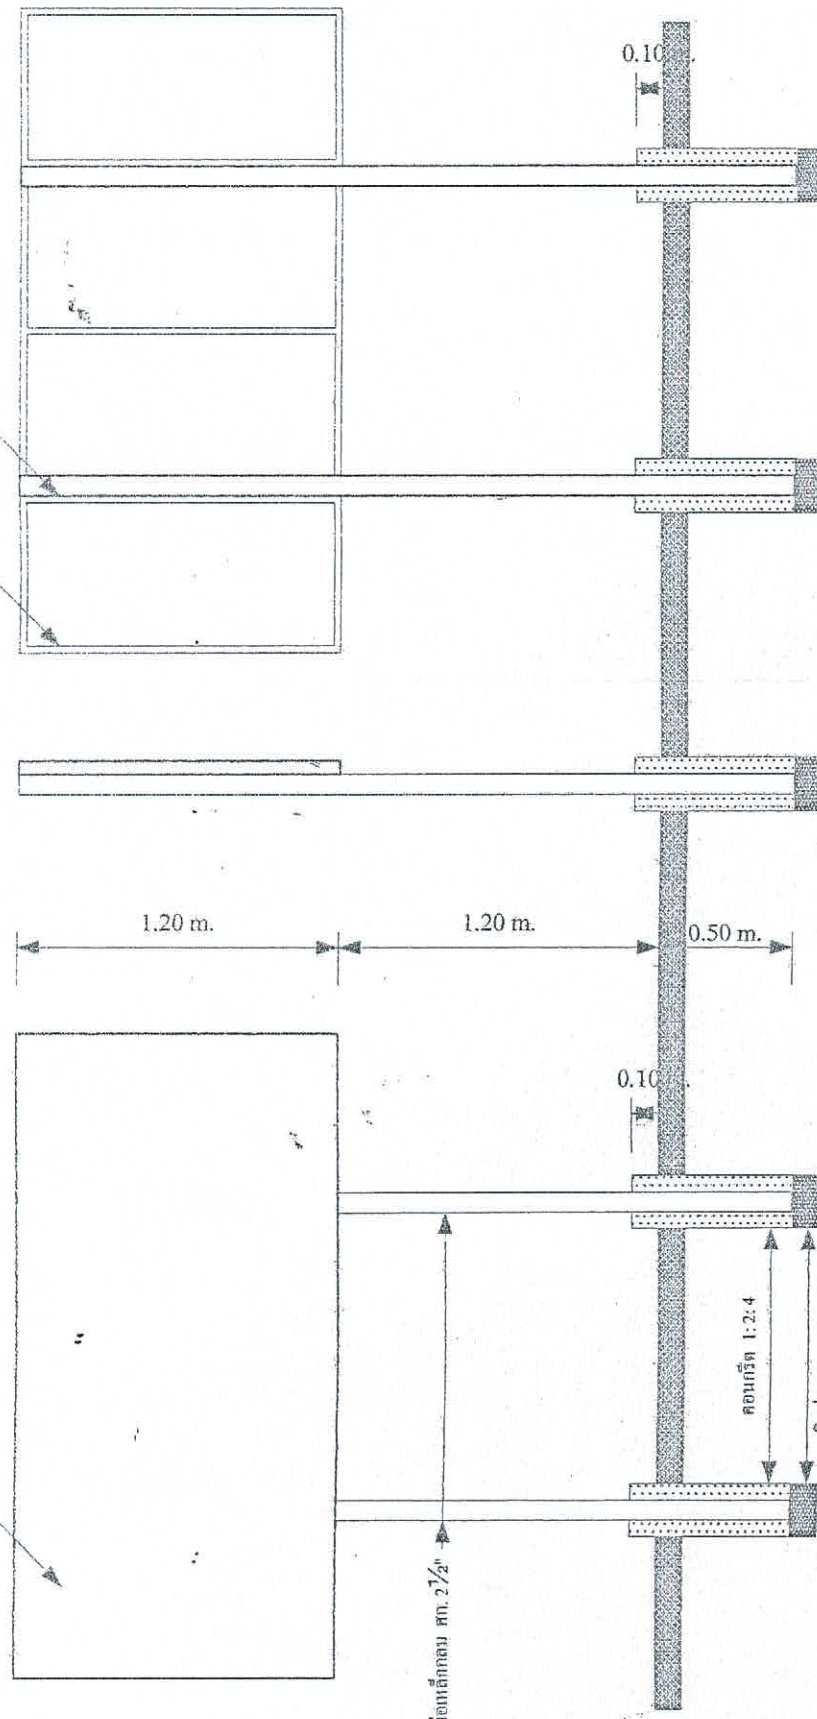

รูปด้าน 1:20


รูปแปลน 1:20