


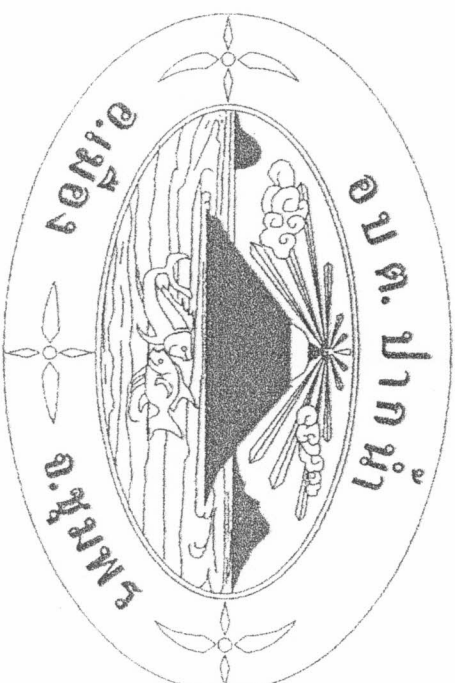

โครงการติดตั้งเสาไฟฟ้าส่องสว่าง ชายพรุกระจุด

บ้านคอกหมู หมู่ที่ 4 ตำบลปากน้ำ อำเภอเมือง จังหวัดสมุทร

องค์การบริหารส่วนตำบลปากน้ำ กรมส่งเสริมการปกครองท้องถิ่น



องค์การบริหารส่วนตำบลนา

โครงการติดตั้งไฟฟ้าส่องสว่าง

ขอพรุกระจุย

หมู่ที่ 4 ตำบลปากน้ำ
อำเภอเมือง จังหวัดชุมพร

สำรวจ ชัดเจน

นายไวยสิทธิ์ กิตติใบ
นายช่างโยธา

ตรวจสอบ

นายวิมล ทรัพย์

ผู้นับ









คุณสมบัติ

- เสาผลิตจากแผ่นเหล็กผ่านกระบวนการชุบกลวไนท์ Hot-dipped Galvanizing เพื่อป้องกันสนิม
- มีช่องสำหรับติดตั้งอุปกรณ์ Control gear ที่โคนเสา พร้อม Service door สะดวกต่อการบำรุงรักษา
- โครงสร้าง แข็งแรง คงทน อายุการใช้งานยาวนาน

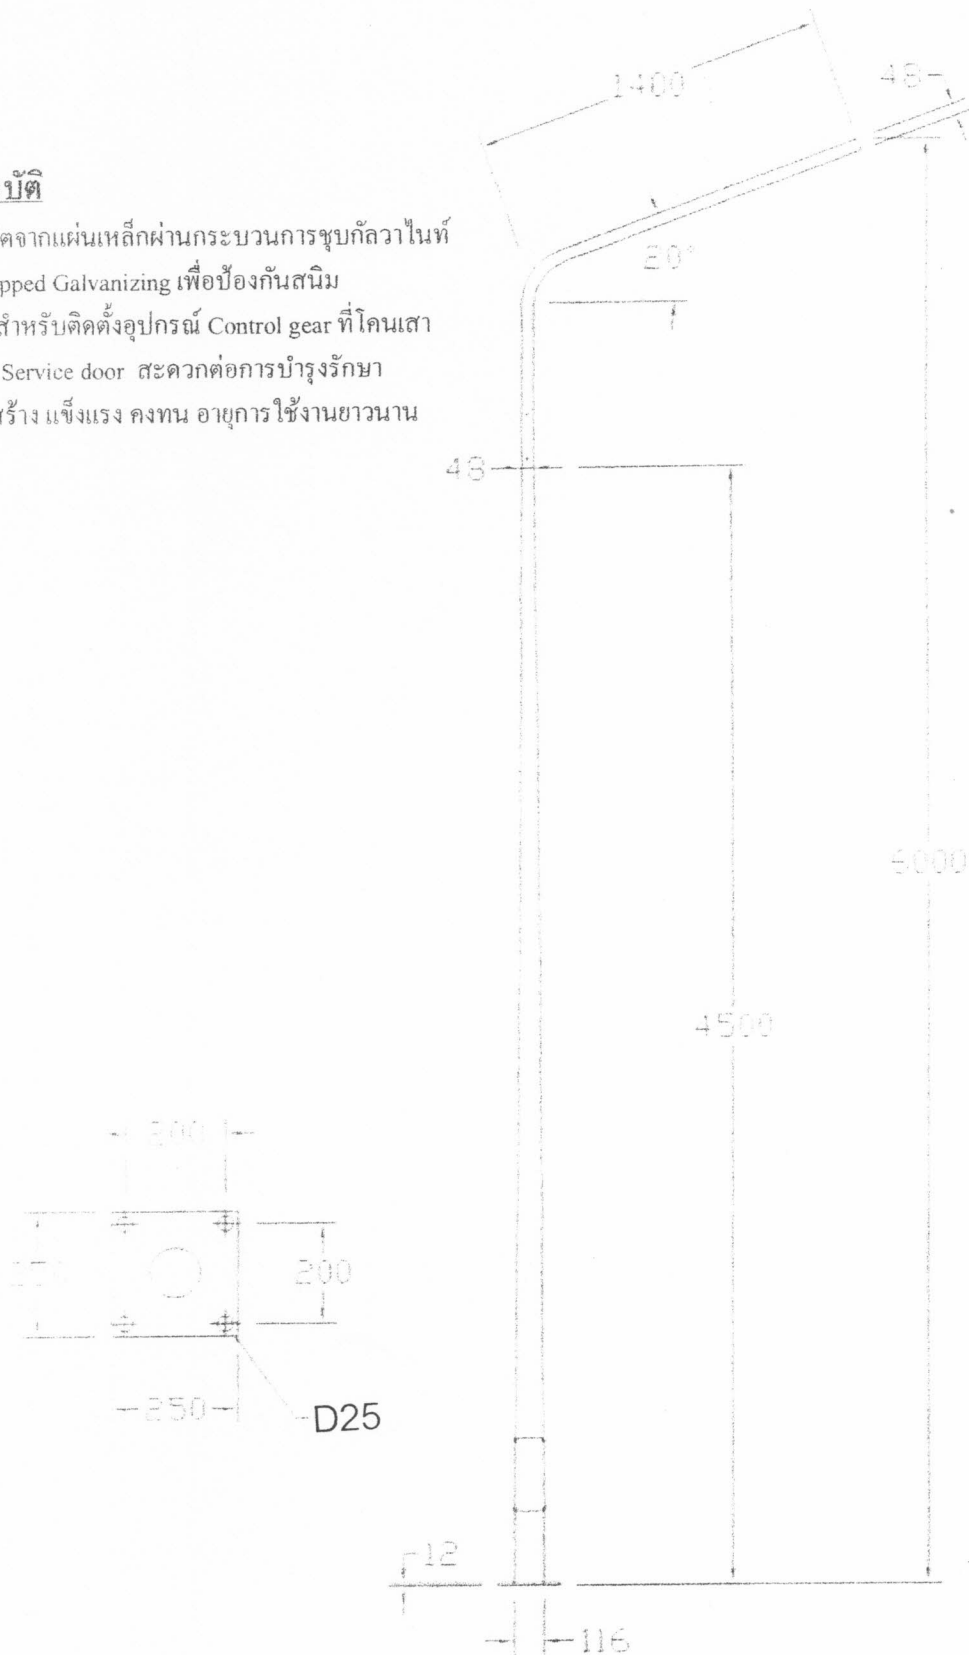

เสาไฟฟ้าส่องสว่าง















แบบร่าง

เสาไฟฟ้าส่องสว่าง

แบบร่างที่ 9/2563

แผ่นที่ 2/6



องค์การบริหารส่วนตำบลป่าน้ำ

โครงการติดตั้งเสาไฟฟ้าส่องสว่าง















อนุมัติ

ฐานเสาไฟฟ้าสำเร็จรูป

แบบเลขที่ 9 / 2563

แบบที่ 3 / 6

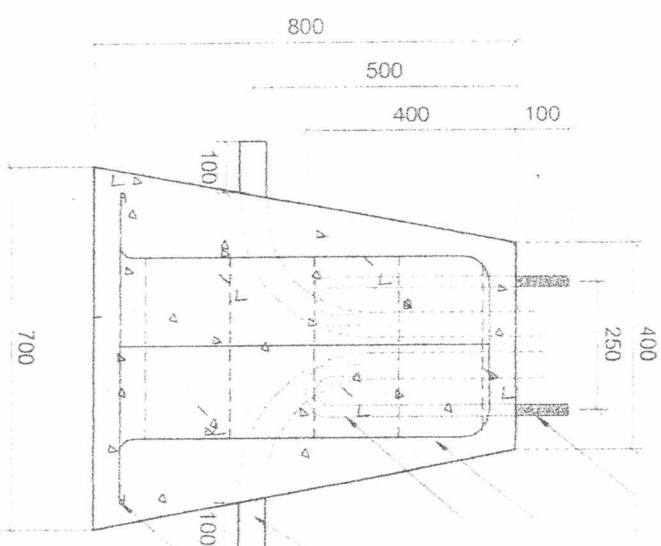


Bolt and Nut (M25)
Holdip Gavanized

8-DB 12 mm.

RB 9 @20m. = 5 set.

PVC Pipe 1 1/2"

RB 9 รั้วรัดรอบ

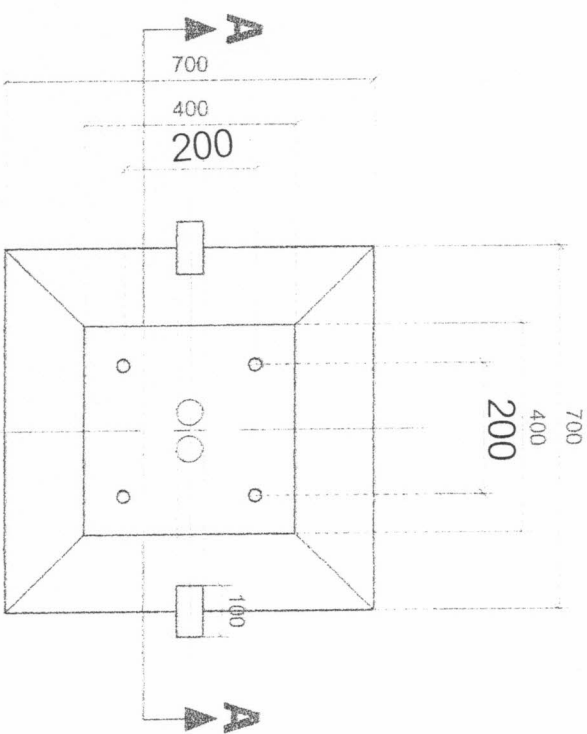

PLAN
SCALE

SECTION A - A
SCALE

ฐานเสาไฟฟ้า สำเร็จรูป ขนาด 0.40x0.70x0.80m.(สูง)

ระยะห่างของเสาไฟ
ไม่น้อยกว่า 30.00 เมตร

ระยะห่างของเสาไฟ
ไม่น้อยกว่า 30.00 เมตร

ระยะห่างของเสาไฟ
ไม่น้อยกว่า 30.00 เมตร

ระยะห่างของเสาไฟฟ้าหรือตามที อบต.กำหนด



องค์การบริหารส่วนตำบลน้ำ

โครงการติดตั้งไฟฟ้าส่องสว่าง





SPECIFICATION

HOUSING

ANTI-CORROSION RESISTANT DIE CAST ALUMINUM
SPECIAL CAST IN FIVE STEP AND LEVELING STEPS
SOLE ENTRY SUITABLE FOR 1.5 INCHES MOUNTING
ARM

SURFACE TREATMENT

ION PHOSPHATE COAT AND ANTI RUST FINISHED
WITH DIVERSE IN WHITE POWDER POWDER
COAT

REFLECTOR

HIGH GRADE ANODIZED ALUMINUM
GLASS SAFETY AND TOUGHENED FRIGID C
GLASS

DIFFUSER

PRE CAST ALUMINUM FRAME SEPARATE AND TWO
COMPARTMENTS

FRAME

STAINLESS STEEL CLIPS AND SCREWS
WEATHERPROOF RUBBER GASKET

COLOR

PROTECTION CLASS EQUIVALENT TO IP 65
ANY BRACKET

INSTALLATION

FACTORY AREAS CAR PARK PAVE WAYS
STEPS ETC.

APPLICATION

FACTORY AREAS CAR PARK PAVE WAYS
STEPS ETC.



MODEL DIMENSION(mm)
L W H
HL-WB4 672 332 272

โคมไฟหลังเต่า พร้อม หลอด LED ขนาด 100 W

รายละเอียดประกอบแบบ

2.40 m.

1.20 m.

โครงการก่อสร้างของ..... (ชื่อที่ก่อปรกครองส่วนท้องถิ่น).....

โทร.....

ประเภทของสิ่งก่อสร้าง.....

บริเวณงานก่อสร้าง ให้ระบุ ทิศที่ตั้งที่ดินที่ปลูกสร้างกับบริเวณสวนหลังบ้าน.....

ข้อ ที่ตั้ง บนถนนสาย..... (ชื่อถนนและชนิดถนน).....

ระยะจากที่ดิน..... ระยะจากถนน..... รวมเป็นระยะจาก.....

วงเงินงบประมาณก่อสร้าง..... (ระบุจำนวนเงิน).....

ราคาที่ดิน ค่าก่อสร้าง.....

วงเงินก่อสร้างตามที่ดิน..... (ระบุจำนวนเงิน).....

ชื่อกรรมการตรวจสอบ..... (ระบุชื่อกรรมการตรวจสอบ).....

รายละเอียดประกอบแบบ

1. เสา พื้นป้ายทางเดินเท้าทั้ง 2 ด้าน ใช้เหล็กนํ้า ก้อนหน้าเสีจริงให้หาเหล็กนํ้าก่อน 2 ครั้ง
2. ตัวอักษรสีขาว
3. ขนาดตัวอักษรกำหนดตามความเหมาะสม ข้อความตามแบบที่กำหนดข้างบน
4. แผ่นเหล็กขนาดกว้าง 1.20 เมตร ยาว 2.40 เมตร
5. จุดก่อสร้างป้ายกำหนดตามความเหมาะสม ให้สามารถมองเห็นได้ชัด



องค์การบริหารส่วนตำบลน้ำ

โครงการติดตั้งเสาไฟฟ้าส่องสว่าง


อำเภอเมือง จังหวัดชุมพร

ดำรง วัฒน

นายโอติษฐ์ ถิ่นถิ่น
นายก อบต.น้ำ

ตรวจสอบ

นายวิเชียร ศลประทุ

กัน

ผู้ดำเนินการก่อสร้าง

นางสาวพร อภิรัตน์
ปลัดองค์การบริหารส่วนตำบล

อนุมัติ

นายพงษ์ศักดิ์ น้อยชุมพร
นายก อบต.น้ำ

แบบแสดง


รายละเอียดค่าใช้จ่ายตามแบบ

แบบเลขที่ 9 / 2563

แผ่นที่ 5 / 6

แผ่นเหล็กหนา 1/16"

เหล็กกล่อง 1" x 1"
เชื่อมติดแผ่นเหล็ก

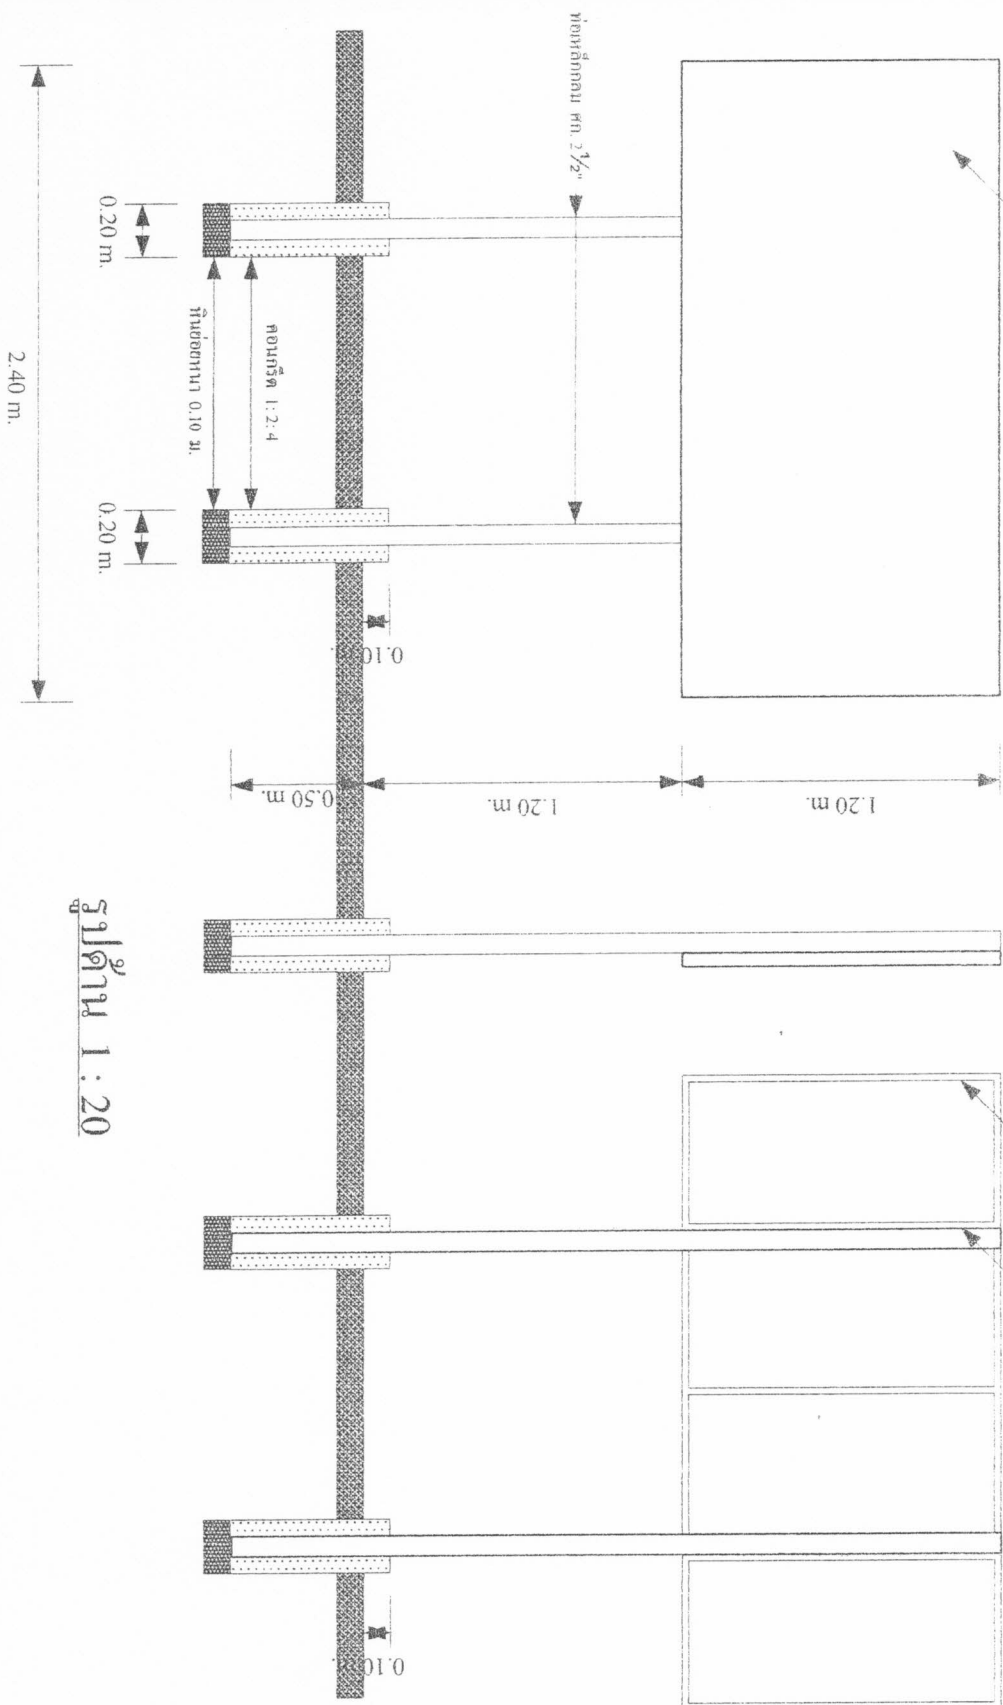





องค์การบริหารส่วนตำบลน้ำ

โครงการติดตั้งไฟฟ้าส่องสว่าง


คำนวณโครงสร้าง

สำรวจ คำนวณ

นายวิชาญ คุ้มภัย












