


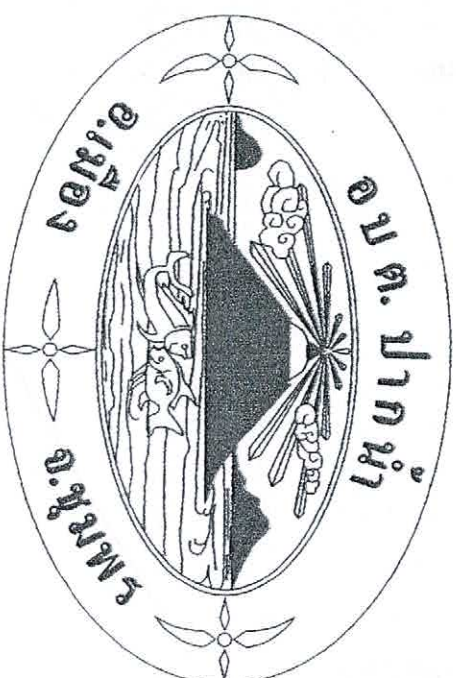

โครงการปรับปรุงห้องประชุมสภา องค์การบริหารส่วนตำบลปากน้ำ

บ้านจตุร หมู่ที่ ๘ ตำบลปากน้ำ อำเภอเมือง จังหวัดชุมพร

รายการประกอบแบบ

1. การดำเนินการก่อสร้างทุกขั้นตอนจะต้องแจ้งให้ผู้ควบคุมงานของผู้จ้างทราบก่อนล่วงหน้า และจะดำเนินการก่อสร้างได้เมื่อได้รับความเห็นชอบจากผู้ควบคุมงานของผู้จ้างเท่านั้น
2. ก่อนดำเนินการก่อสร้าง ผู้รับจ้างจะต้องทำการขออนุญาตขุดดินและขุดเจาะดินในพื้นที่ที่จะขุดดินจากผู้มีอำนาจหน้าที่เกี่ยวข้อง ผู้รับจ้างจะต้องปฏิบัติตามข้อกำหนดและเงื่อนไขที่ระบุไว้ในสัญญา ผู้รับจ้างจะต้องปฏิบัติตามข้อกำหนดและเงื่อนไขที่ระบุไว้ในสัญญา
3. ในกรณีเกิดปัญหาหรือการเปลี่ยนแปลงใดๆ ให้อยู่ในดุลยพินิจของผู้ควบคุมงานของผู้จ้าง
4. ระยะเวลาในการดำเนินการก่อสร้างโดยคำนึงถึงความเสี่ยงต่อการล่าช้าและประสิทธิภาพของการดำเนินงาน
5. ในกรณีที่ล่าช้าเป็นผู้รับจ้างจะต้องแจ้งเหตุและดำเนินการแก้ไขให้ผู้ควบคุมงานของผู้จ้างทราบเพื่อให้สามารถดำเนินการต่อไปได้
6. ก่อนส่งมอบงานผู้รับจ้างจะต้องปฏิบัติตามข้อกำหนดและเงื่อนไขที่ระบุไว้ในสัญญา

หมายเหตุ

พัสดุประเภทวัสดุหรือวัสดุภัณฑ์ที่ใช้ในงานก่อสร้างต้องเป็นพัสดุที่ผลิตภายในประเทศ ตามเงื่อนไขดังนี้

1. วัสดุหรือวัสดุภัณฑ์ที่ใช้ในงานก่อสร้างต้องเป็นพัสดุที่ผลิตภายในประเทศไม่น้อยกว่าร้อยละ 60 ของมูลค่าพัสดุที่จะใช้ในงานก่อสร้างทั้งหมดตามสัญญา
2. เบสิคที่ใช้ในงานก่อสร้างต้องให้พัสดุที่ผลิตภายในประเทศไม่น้อยกว่าร้อยละ 90 ของปริมาณเบสิคทั้งหมดตามสัญญา

ผู้รับจ้างจะต้องจัดทำแผนการที่ใช้พัสดุที่ผลิตภายในประเทศ (ตามข้อ 1 และ 2) ภายใน 30 วันนับถัดจากวันที่ได้ลงนามสัญญา เพื่อให้คณะกรรมการตรวจรับพัสดุพิจารณาต่อไป


รายละเอียดโครงการ:

โครงการปรับปรุงห้องประชุมสภาองค์การบริหารส่วนตำบลปากน้ำ

โดยการปรับปรุงห้องประชุมสภาองค์การบริหารส่วนตำบลปากน้ำ ขนาดกว้าง 8.20 เมตร ยาว 11.95 เมตร

1. ประติรูป 1 รื้อขนย้ายห้องประชุมเดิมจำนวน 1 ชุด ตามแบบ
2. หน้าต่าง น. 1 รื้อขนย้ายห้องประชุมเดิมจำนวน 3 ชุด ตามแบบ
3. พื้นเวที รื้อขนย้ายห้องประชุมเดิมจำนวน 3 ชุด ตามแบบ
4. มั่นห้องประชุมทำความสะอาดหาสิ่งของพื้นปูนเก่า ทาสีอะคริลิกแท้ 100 % สีตามที่ อบต. กำหนด
5. ติดตั้งตู้ควบคุมไฟ (คุณภาพไม่ต่ำกว่า ยี่ห้อ เซฟ-ที-ลีก) จำนวน 1 ชุด
6. ติดตั้งไฟดาวน์ไลท์ หลอด LED ขนาด 9 W จำนวน 1 ชุด
7. พื้นหน้าห้องประชุม ขัดใหม่เคลือบอีพ็อกซีจำนวน 80 ตารางเมตร
8. จัดซื้อโต๊ะประชุมประธานสภา ขนาด 2.40 X 1.20 X 0.75 เมตร จำนวน 1 ชุด

ตามแบบที่ อบต. กำหนด

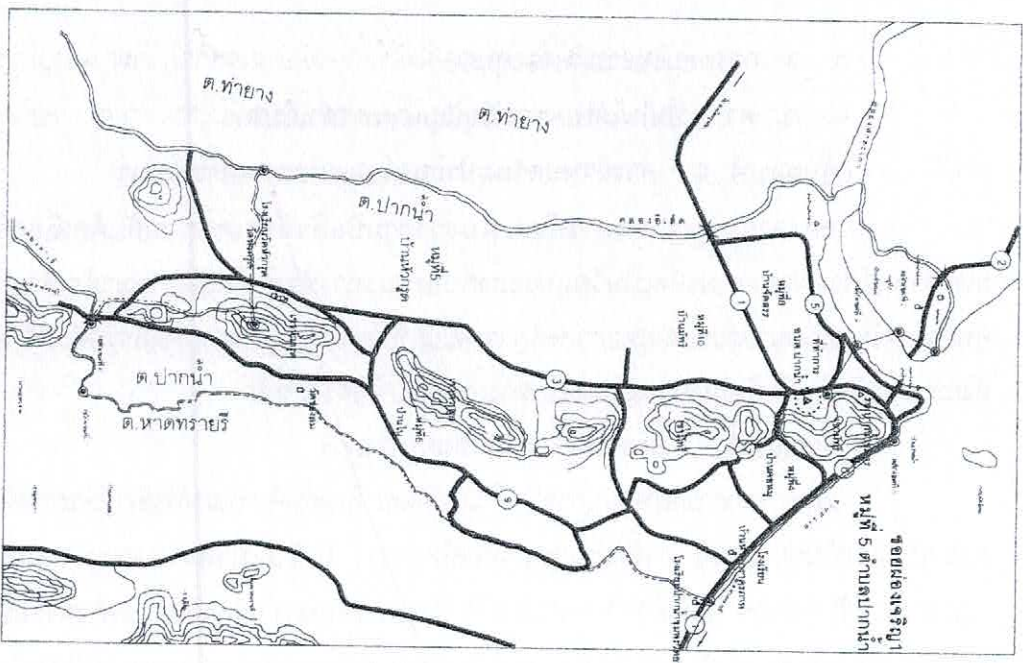

แผนที่สังเขป



องค์การบริหารส่วนตำบลปากน้ำ

โครงการปรับปรุงห้องประชุมสภา

อบต.ปากน้ำ

หน้า 8 คำสั่งที่
อำเภอเมือง จังหวัดชุมพร

นายอรรถสิทธิ์ ภัคไชย
นายก อบต.ปากน้ำ

นายอรรถสิทธิ์ ภัคไชย
นายก อบต.ปากน้ำ

นางอุษาพร ศรีธรรม
ปลัด อบต.ปากน้ำ

นายอรรถสิทธิ์ ภัคไชย
นายก อบต.ปากน้ำ

แผนที่สังเขป

แบบเลขที่ 31 / 2565

แผนที่ 1 / 5



องค์การบริหารส่วนตำบลปากน้ำ

โครงการปรับปรุงห้องประชุมสภา
อบต.ปากน้ำ

นาย ก. สืบสกุล
ผู้อำนวยการจ้างวิศวกร

นาย อ. อดิศักดิ์







แบบเลขที่ 31/2565

แผ่นที่ 2/5

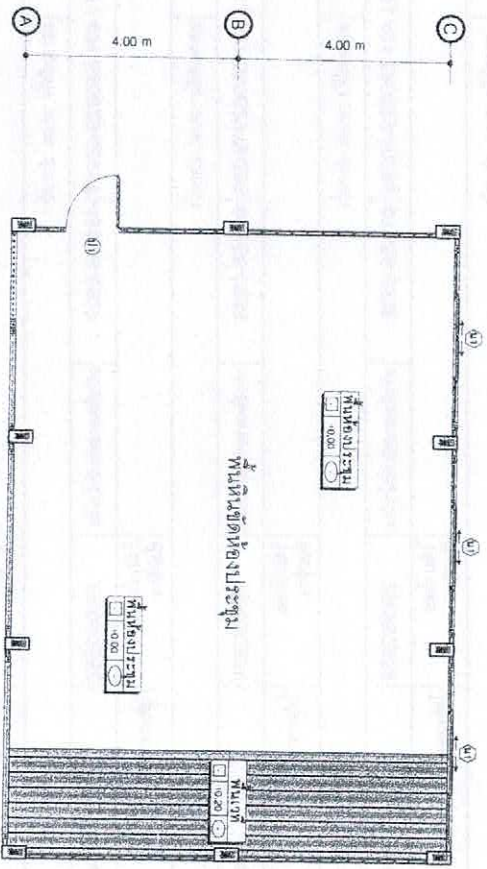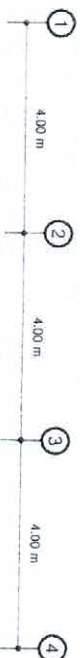

แปลนพื้นที่ห้องประชุมสภา 1 : 100

รายการประกอบแบบ:


- 1 ประตู 1 รื้อขนย้ายทั้งพร้อมติดตั้งใหม่ จำนวน 1 ชุด ตามแบบ
- 2 หน้าต่าง น. 1 รื้อขนย้ายทั้งพร้อมติดตั้งใหม่ จำนวน 3 ชุด ตามแบบ
- 3 พื้นเวที รื้อขนย้ายทั้งพร้อมติดตั้งใหม่ ตามแบบ
- 4 ผนังห้องประชุมที่ความสูงจากพื้นถึงเพดาน 100% สีส้มที่ อบต. ปากน้ำ
- 5 ติดตั้งตู้ควบคุมไฟ (ควบคุมไฟในตู้กว่า 100 วัตต์) จำนวน 1 ชุด
- 6 ติดตั้งโคมไฟ LED ขนาด 9 W จำนวน 1 ชุด
- 7 พื้นหินขัดห้องประชุม ขัดใหม่เคลือบแก้ว จำนวน 80 ตารางเมตร

ตามแบบที่ อบต. ปากน้ำ


น. 1

น. 1

ขยายประตู - หน้าต่าง 1 : 50

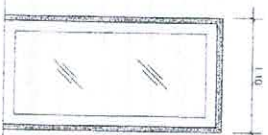

จากแบบฐานไม้เนื้อแข็ง
บานประตูและบานหน้าต่าง 2 ชุด
ติดตั้งบานพับ
บานประตูและบานหน้าต่าง 2 ชุด

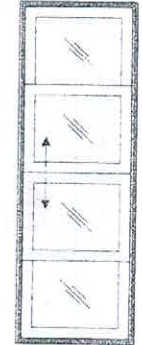

จากแบบฐานไม้เนื้อแข็ง
บานหน้าต่างและบานประตู 2 ชุด
ติดตั้งบานพับ



องค์การบริหารส่วนตำบลปากน้ำ

โครงการปรับปรุงห้องประชุมสภา

อบต.ปากน้ำ

ทง. อ. ศิวะภักดิ์
อ. เก่งเมือง ราชวัตรสุนทร

สำรวจ คัดแบบ

นาย โสณัฐ กิ่งใบ










แบบร่างที่ 31 / 2565


แผ่นที่ 3 / 5

8.20 m

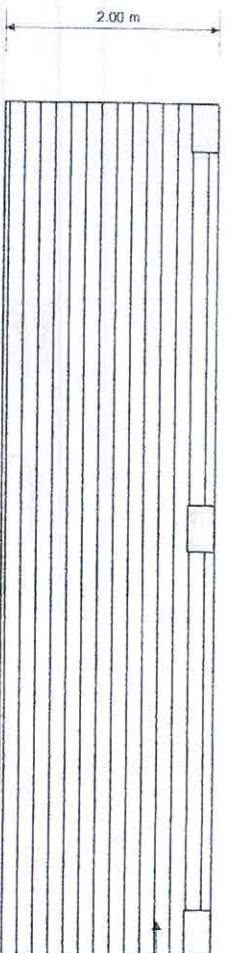

ไม่เพิ่ม ขนาด 0.20X3.00X0.025 พร้อมทาสี

แปลนพื้นเวที 1 : 50

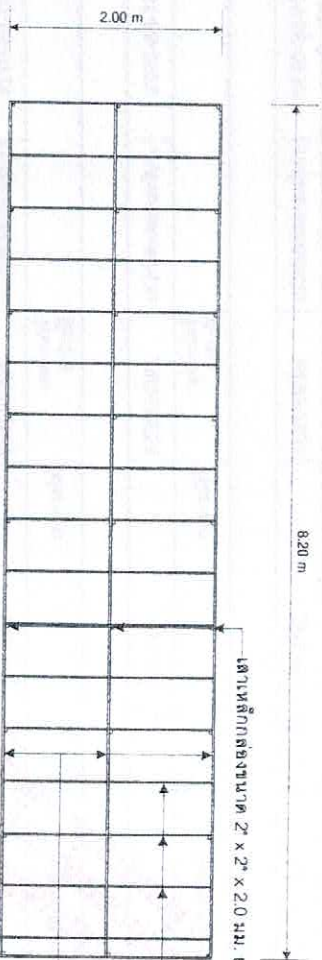

เส้นเหล็กเส้นขนาด 2" x 2" x 2.0 มม. (กัลป์วาไนซ์) @ 1.00 ม.

เหล็กเส้นขนาด 2" x 2" x 2.0 มม. (กัลป์วาไนซ์) @ 0.50 ม.

เหล็กเส้นขนาด 2" x 2" x 2.0 มม. (กัลป์วาไนซ์) @ 1.00 ม.

แปลนโครงเหล็กเวที 1 : 50




ไม่เพิ่ม ขนาด 0.20X3.00X0.025 พร้อมทาสี

เหล็กเส้นขนาด 2" x 2" x 2.0 มม. (กัลป์วาไนซ์) @ 1.00 ม.

เส้นเหล็กเส้นขนาด 2" x 2" x 2.0 มม. ยาว 0.20 ม. (กัลป์วาไนซ์) @ 1.00 ม.

รูปตัดด้านยาว 1 : 50

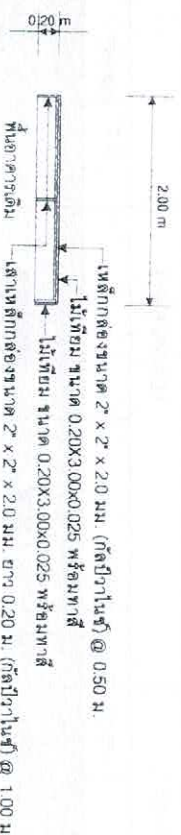

เหล็กเส้นขนาด 2" x 2" x 2.0 มม. (กัลป์วาไนซ์) @ 0.50 ม.

ไม่เพิ่ม ขนาด 0.20X3.00X0.025 พร้อมทาสี

ไม่เพิ่ม ขนาด 0.20X3.00X0.025 พร้อมทาสี

เส้นเหล็กเส้นขนาด 2" x 2" x 2.0 มม. ยาว 0.20 ม. (กัลป์วาไนซ์) @ 1.00 ม.

รูปตัดด้านสั้น 1 : 50

รายละเอียดประกอบแบบ

ตัวอย่างแบบป้ายมาตรฐานสำหรับโครงการขององค์การบริหารส่วนตำบล

1.20 m.

1.20 m.

โครงการก่อสร้างขององค์การบริหารส่วนตำบล

ชื่อโครงการ

ประเภทงาน

งบประมาณ

วันเริ่มสัญญา

ผู้ว่าจ้าง

ผู้ควบคุมงาน

การวัดการควบคุมงาน

1.

2.

3.

โครงการก่อสร้างขององค์การบริหารส่วนตำบล

ชื่อโครงการ

ประเภทงาน

งบประมาณ

วันเริ่มสัญญา

ผู้ว่าจ้าง

ผู้ควบคุมงาน

การวัดการควบคุมงาน

1.

2.

3.

รายละเอียดประกอบแบบ

1. เสา พื้นป้ายทาสีเขียวทึบ 2 ด้าน ใช้สีน้ำมัน ก่อนทาสีจริงให้ทาสีกันสนิมก่อน 2 ครั้ง
2. ตัวอักษรสีขาว
3. ขนาคตัวอักษรกำหนดความเหมาะสม ข้อความตามแบบที่กำหนดข้างบน
4. แผ่นเหล็กขนาดกว้าง 1.20 เมตร ยาว 1.20 เมตร
5. จุดก่อสร้างป้ายกำหนดตามความเหมาะสม ให้สามารถมองเห็นได้ชัด



องค์การบริหารส่วนตำบลปากน้ำ

โครงการปรับปรุงห้องประชุมสภา
อบต.ปากน้ำ

หมู่ที่ 8 ตำบลปากน้ำ





รายละเอียดป้ายประชาชนในพื้นที่

แบบเลขที่ 31 / 2565

แผ่นที่ 4 / 5



องค์การบริหารส่วนตำบลปากน้ำ

โครงการปรับปรุงห้องประชุมสภา
อบต.ปากน้ำ













แบบเลขที่ 31 / 2565

แผ่นที่ 5 / 5

รูปด้านหน้า 1 : 20

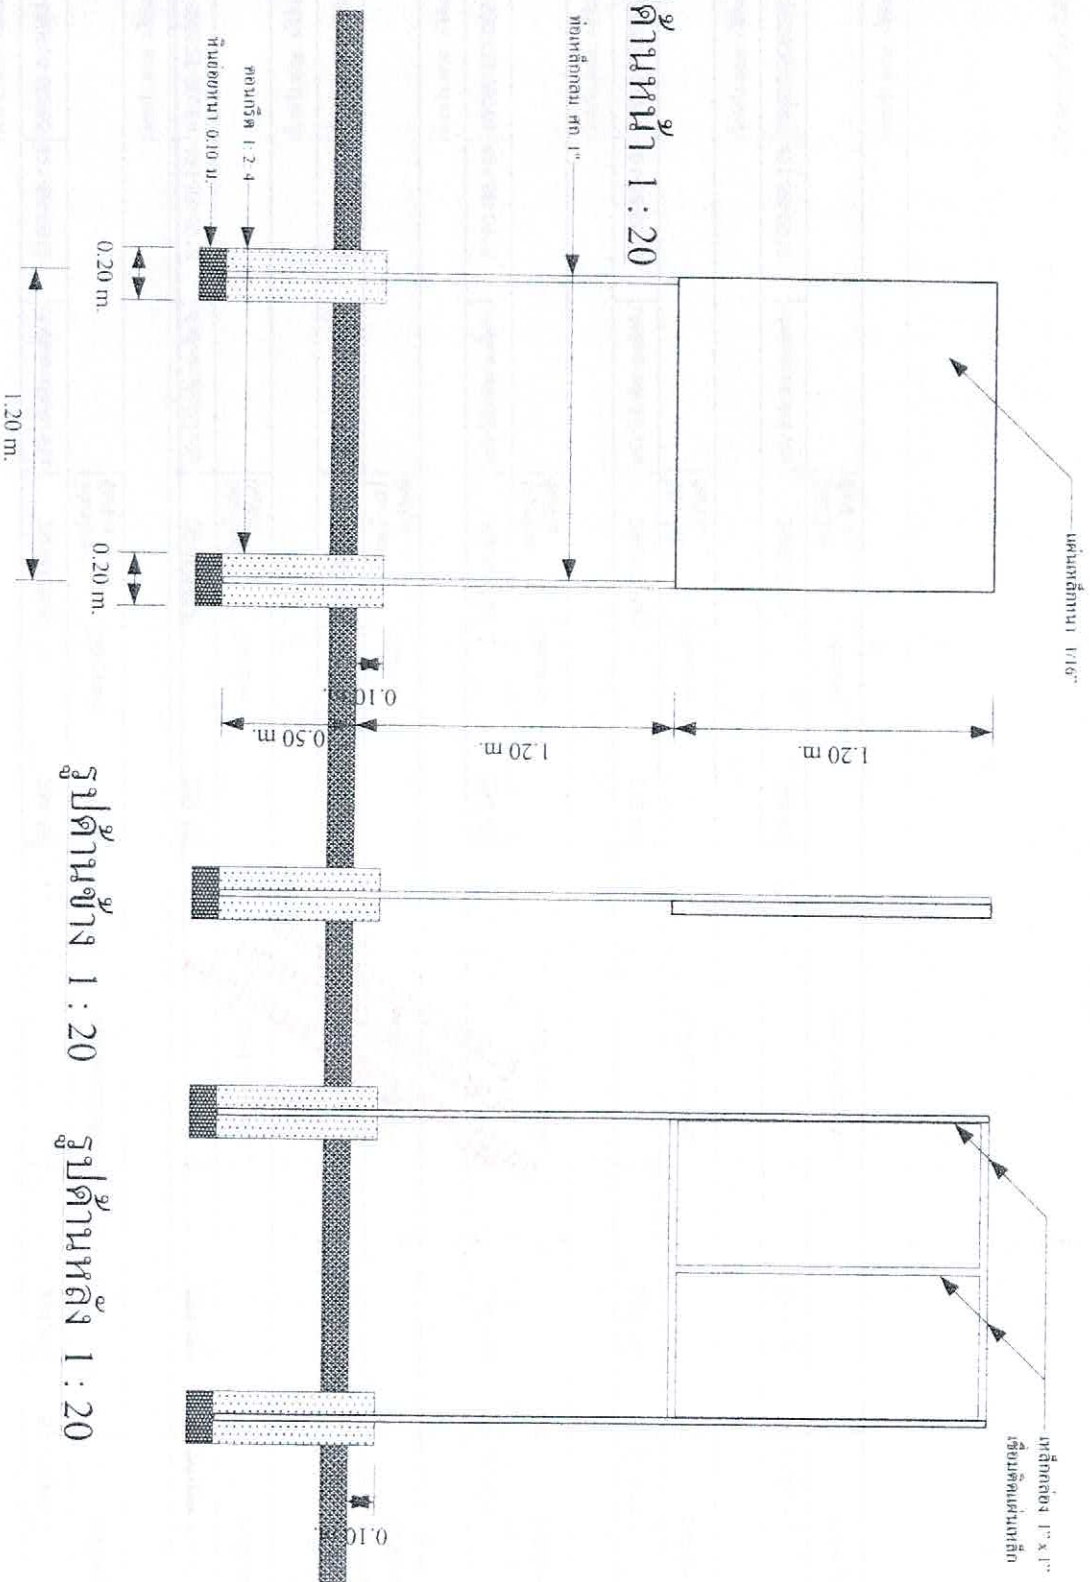

รูปด้านข้าง 1 : 20

รูปด้านหลัง 1 : 20

รูปแปลน 1 : 20